

Wasserbaubewilligung

Gemeinde	Münchenbuchsee	Datum Dossier	23.12.2024
Erfüllungspflichtiger	Münchenbuchsee	Revidiert	-
Gewässernummer	90867 und 90870	Projekt-Nr.	42101282
Gewässer	Mühlebach / Dorfbach	Plandatum	23.12.2024
Plan-Nr.	42101282.33_501	Format	63x21

Revitalisierung Dorfbach
 Münchenbuchsee


Unterlage Normalprofil 1:50

AUFLAGE

Projektverfassende
Gruner AG
 Industriestrasse 1
 CH-3052 Zollikofen
 T +41 31 544 24 24
 zollikofen@gruner.ch

Genehmigungsvermerke:

Normalprofil 1 : 50

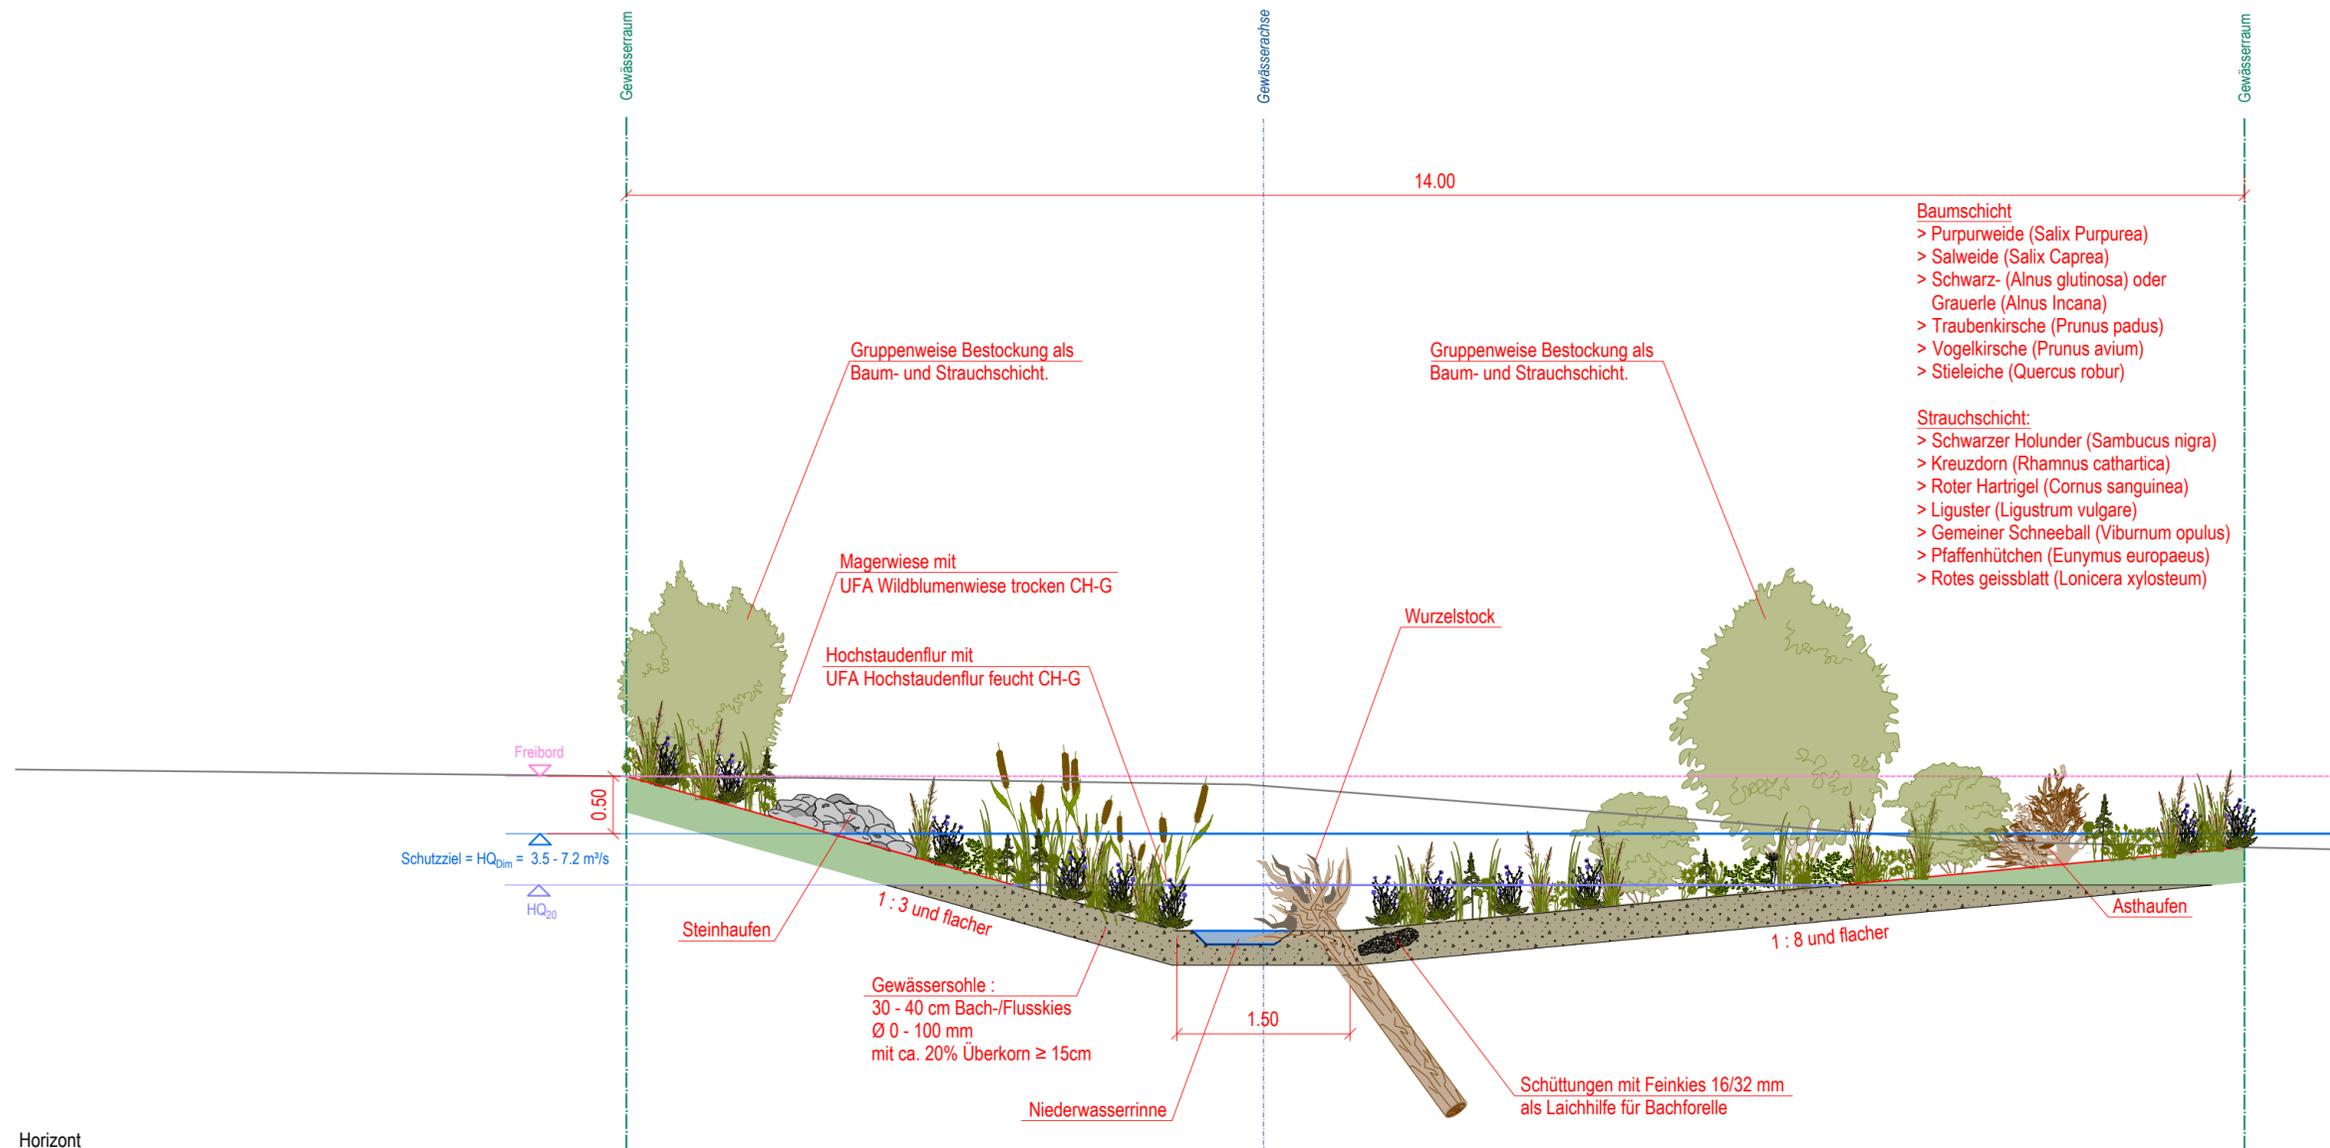

Revisionen		Datum	Gez.	Gep.	Visiert
-	Erstellt	01.12.2023	CAYA	-	-
A	Ergänzungen für Auflage	11.04.2024	CAYA	STOS	HEKA
B	Ergänzungen für Auflage	29.11.2024	CAYA	PEHA	PEHA
C					