

Genehmigungsvermerke

Mitwirkung vom	20. Oktober bis 24. November 2023
Vorprüfung vom	...
Publikation im Amtsblatt vom	...
Publikation im Amtsanzeiger vom	...
Öffentliche Auflage vom	...
Einspracheverhandlungen vom	...
Erledigte Einsprachen	...
Unerledigte Einsprachen	...
Rechtsverwahrung	...
Beschlossen durch den Gemeinderat am	...
Beschlossen durch den Grossen Gemeinderat am	...

Die Präsidentin des Grossen Gemeinderats Der Gemeindeschreiber

.....
Bettina Kast Olivier A. Gerig

Die Richtigkeit dieser Angaben bescheinigt:
Münchenbuchsee,

Der Gemeindeschreiber

.....
Olivier A. Gerig

**Genehmigt durch das kantonale Amt für
Gemeinden und Raumordnung**

MITWIRKUNG

Einwohnergemeinde Münchenbuchsee

ZPP «LANDI-Areal»

Zonenplanänderung 1:1'000

Die Planung besteht aus:

- Baureglementsänderung
- Zonenplanänderung


weitere Unterlagen:

- Erläuterungsbericht
- Schlussbericht Studienauftrag


Oktober 2023

münchenbuchsee/zpp landi 07710/4_resultate/02_zpā/
07710_zpā_231004_mw/lm/lw

Alter Zustand

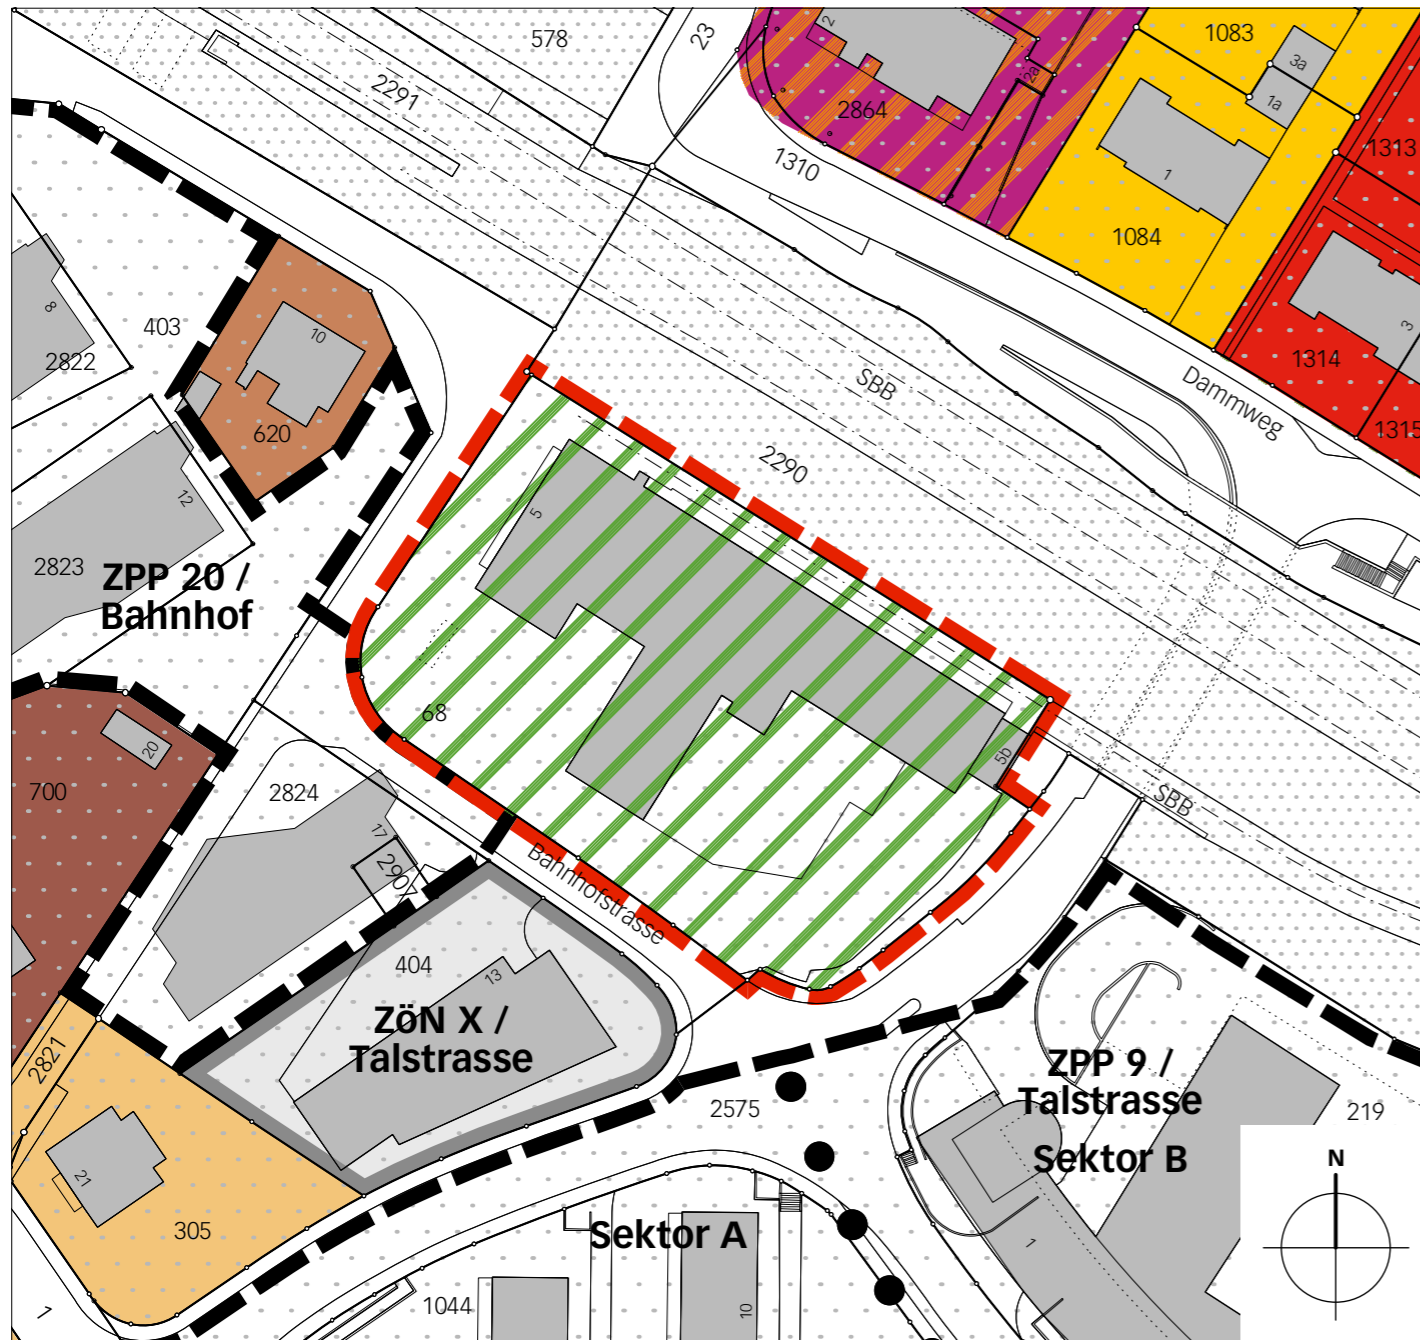

Neuer Zustand

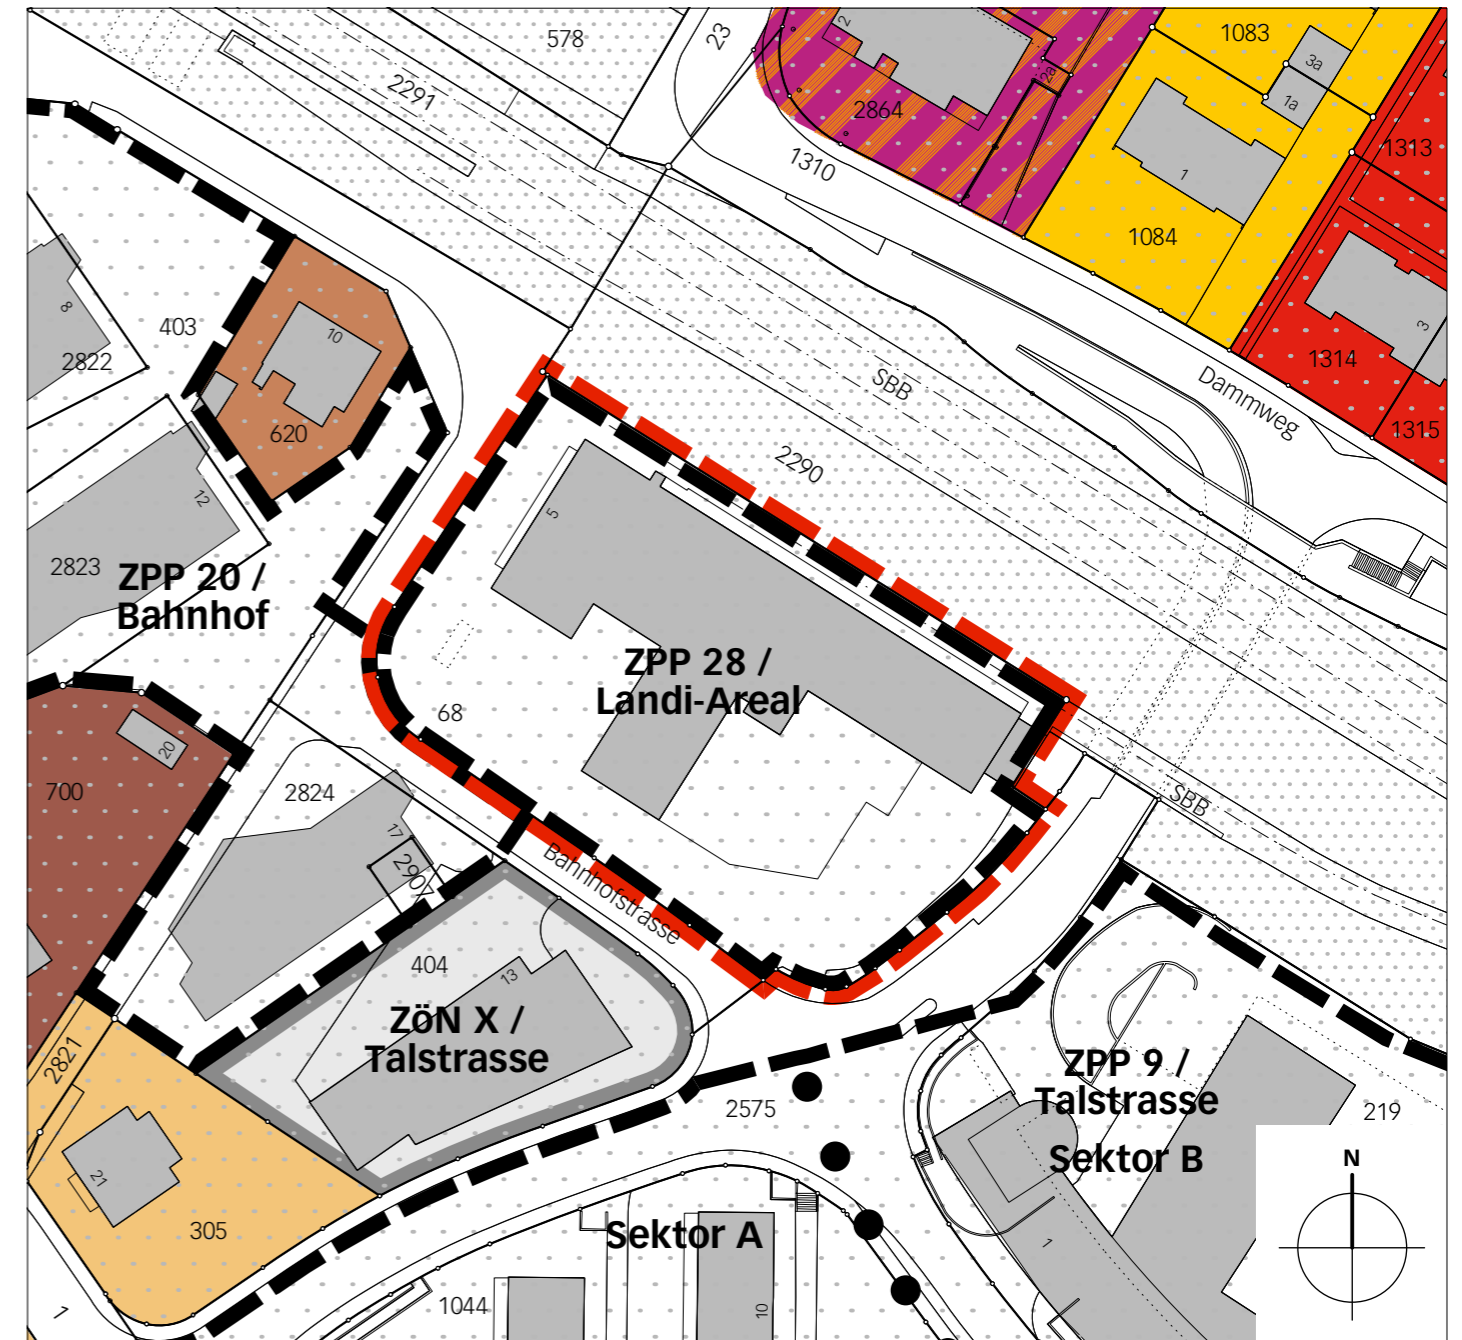


Legende

 Wirkungsbereich der Zonenplanänderung

Inhalte:

 Sistierung

 Zone mit Planungspflicht

Hinweise:

 Wohnzone 3

 Wohnzone 4

 Mischzone 3

ZPP

W 3

W 4

M 3













Kernzone 3A K3A

Kernzone 3B K3B

Kernzone 4 K4

Zone für öffentliche Nutzung ZöN

Verkehrszone Bahn VB

Gebiet mit guter ÖV-Erschliessung