

Genehmigungsvermerke

Mitwirkung vom 20. Oktober bis 24. November 2023
Vorprüfung vom 19. November 2024

Publikation im Amtsblatt vom ...
Publikation im Amtsanzeiger vom ...
Öffentliche Auflage vom ...

Einspracheverhandlungen vom ...
Erledigte Einsprachen ...
Unerledigte Einsprachen ...
Rechtsverwahrungen ...

Beschlossen durch den Gemeinderat am ...
Beschlossen durch die Stimmberechtigten am ...

Namens der Einwohnergemeinde Münchenbuchsee

Der Gemeindepräsident Der Gemeindegeschreiber

.....
Manfred Waibel Olivier A. Gerig

Die Richtigkeit dieser Angaben bescheinigt:
Münchenbuchsee, den

Der Gemeindegeschreiber

.....
Olivier A. Gerig

**Genehmigt durch das kantonale Amt für
Gemeinden und Raumordnung**

AUFLAGE

Einwohnergemeinde Münchenbuchsee

ZPP Nr. 28 «Ländi-Areal»

Zonenplanänderung 1:1'000

Die Planung besteht aus:

- Baureglementsänderung
- Zonenplanänderung


weitere Unterlagen:

- Erläuterungsbericht
- Richtprojekt vom Februar 2024
- Mitwirkungsbericht


März 2025

münchenbuchsee/zpp landi 07710/4_resultate/02_zpã/
07710_zpã_20250312_al/lm/lw/tf

Alter Zustand

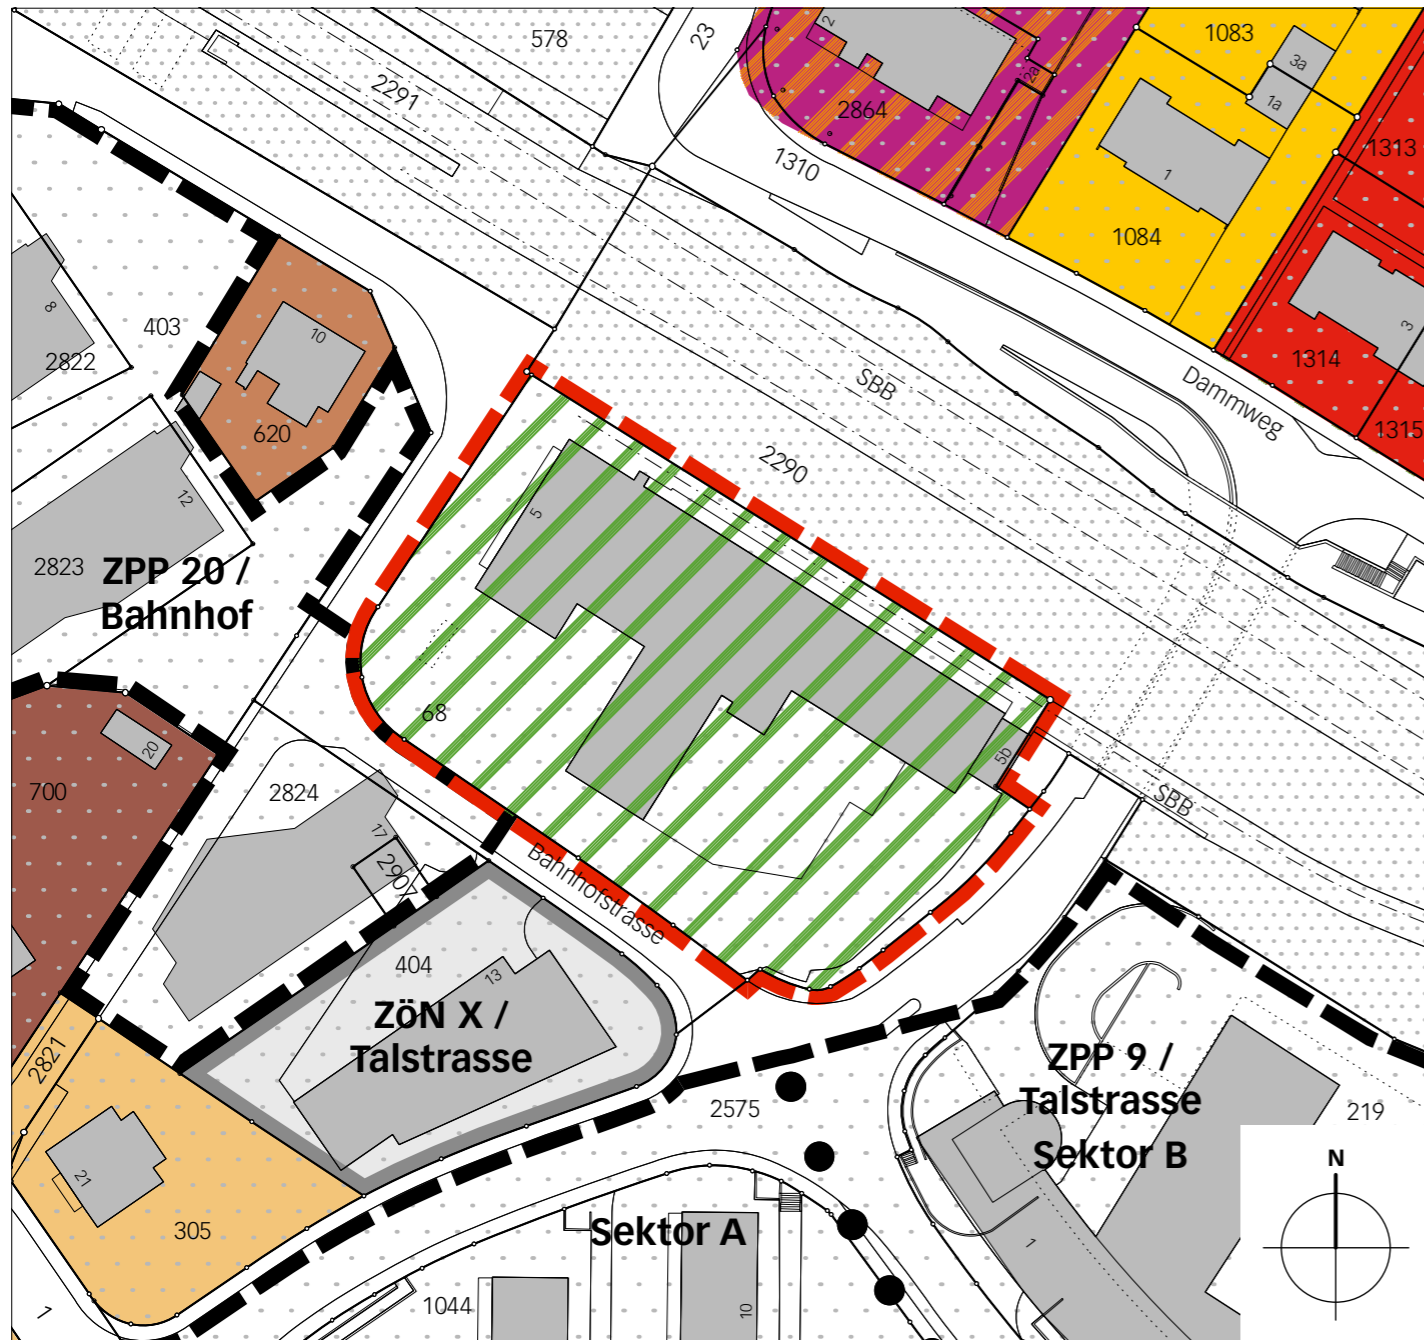

Neuer Zustand

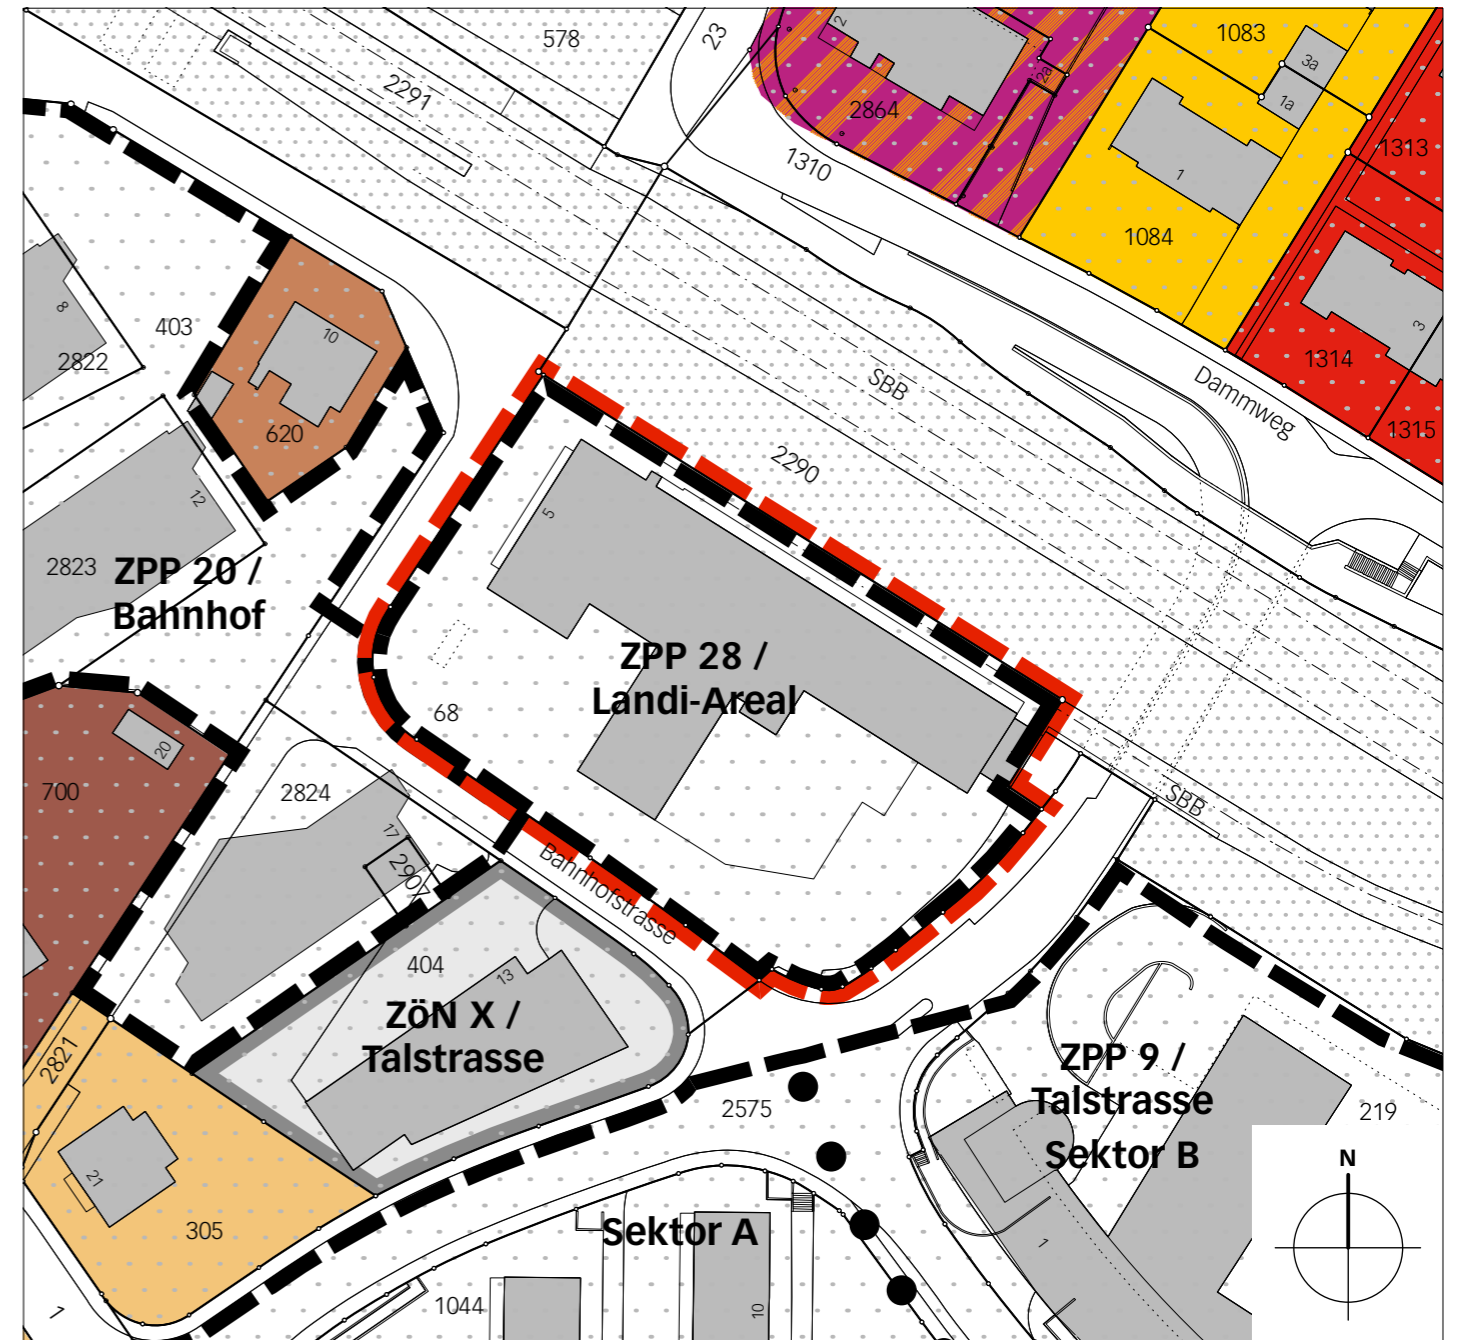


Legende

 Wirkungsbereich der Zonenplanänderung

Inhalte:

 Sistierung


 Zone mit Planungspflicht


Hinweise:


 Wohnzone 3


 Wohnzone 4


 Mischzone 3

 Kernzone 3A K3A

 Kernzone 3B K3B

 Kernzone 4 K4

 ZPP Zone für öffentliche Nutzung ZÖN

 W 3 Verkehrszone Bahn VB

 W 4 M 3 Gebiet mit guter ÖV-Erschliessung