


Ersatz Wasserleitung: L = ca. 205 m  
 Ersatz Regenabwasserleitung: L = ca. 180 m  
 Ersatz Schmutzabwasserleitung: L = ca. 200 m  
 Fahrbahnersatz

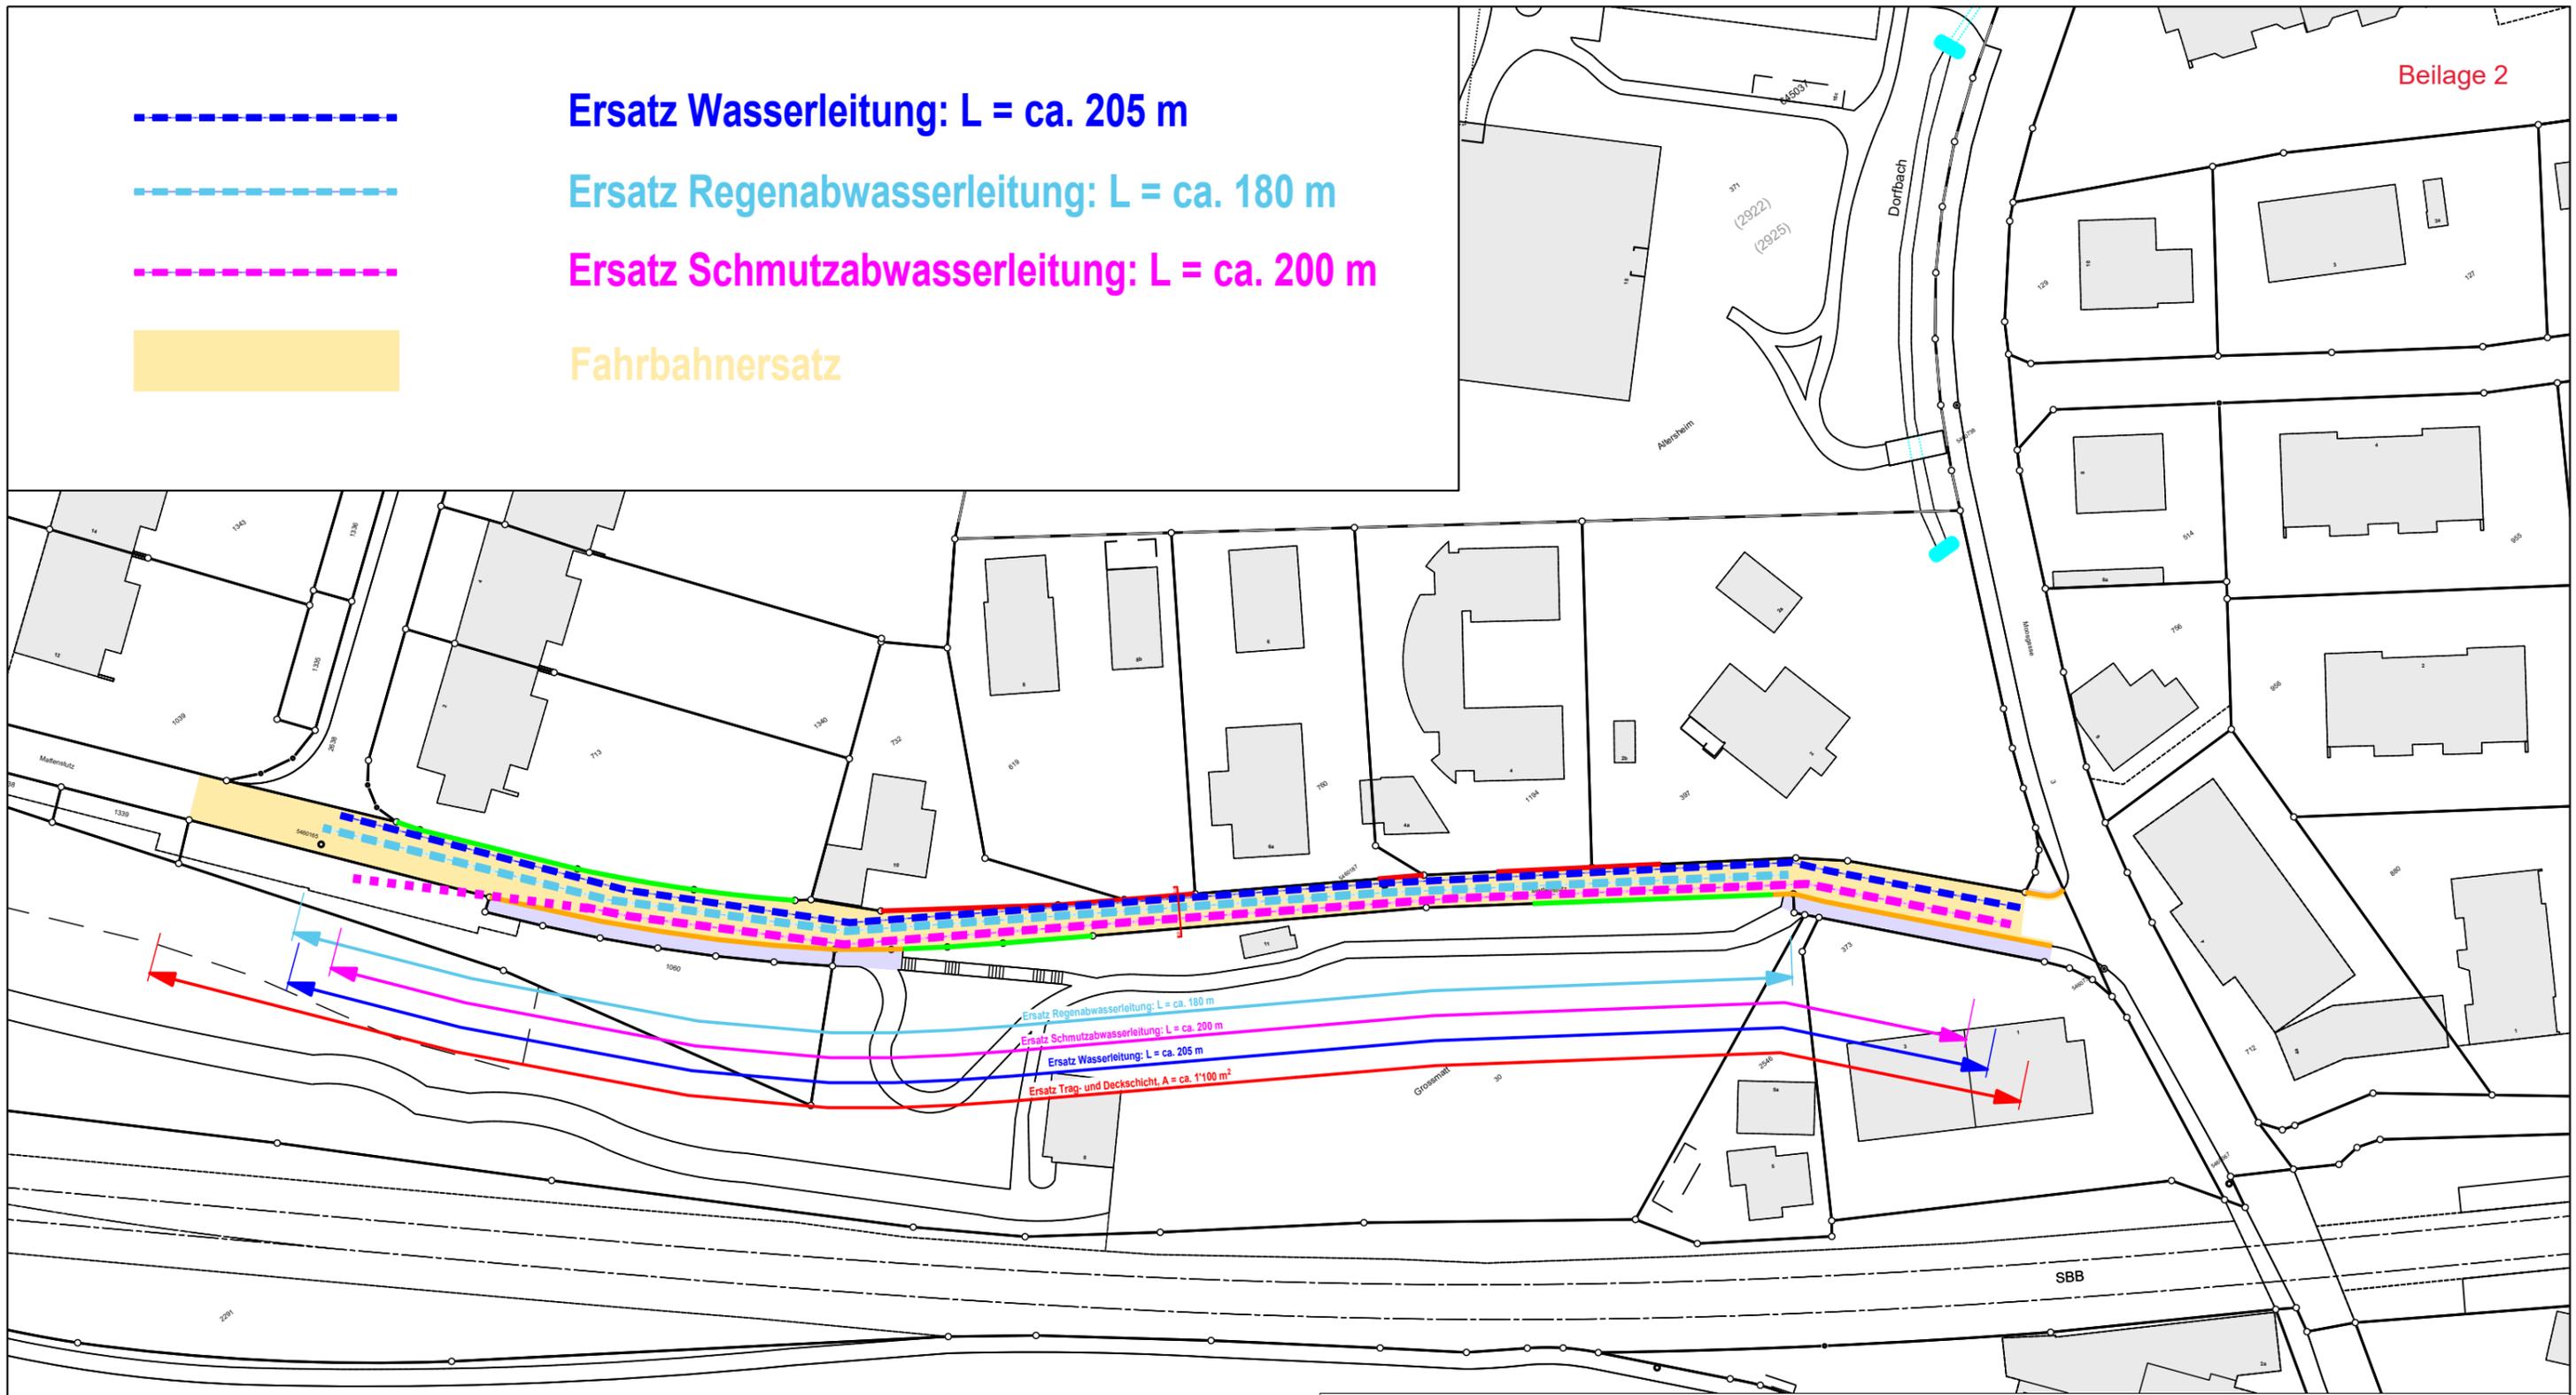

Ersatz Regenabwasserleitung: L = ca. 180 m  
 Ersatz Schmutzabwasserleitung: L = ca. 200 m  
 Ersatz Wasserleitung: L = ca. 205 m  
 Ersatz Trag- und Deckschicht: A = ca. 1'100 m<sup>2</sup>

# Mattenstutz Münchenbuchsee

## Bewilligungsverfahren

### Übersichtsplan 1:750

PLAN NR. 5787      DATUM 12.07.2024      FORMAT A3      GEZ mh      KONTR kh

**Weber**  
**+ Brönnimann**

Ingenieure, Planer und  
 Landschaftsarchitekten

Morillonstrasse 87, 3007 Bern  
 031 370 92 11, webroe.ch