Oberingenieurkreis III

Tiefbauamt
des Kantons Bern

Wasserbauplan
Beilage 2.5

Gemeinde	Münchenbuchsee	Datum Dossier	26.07.2024
Erfüllungsverpflichtiger	Einwohnergemeinde Münchenbuchsee	Revidiert	-
Gewässernummer	90844	Projekt-Nr.	WBP100069
Gewässer	Buechlimattbach	Plandatum	26.07.2024
Plan-Nr.	B20142.33-05	Format	147 x 35 cm

Neubau SVSA
Wasserbauplan Buchlimattbach

Unterlage **Längenprofil 1:200/50**
Abschnitt Moosrainweg Ost - Bielstrasse

Auflagedossier

Projektverfasser

RISTAG Ingenieure AG
Eigenweg 4
3322 Urtenen-Schönbühl
Tel. 031 858 11 11
Fax 031 858 11 12
info@ristag.ch

RISTAG Ingenieure
Eigenweg 4 +41 31 858 11 11
3322 Urtenen-Schönbühl www.ristag.ch

Wasserbauplangenehmigung:

Index	Datum	Gezeichnet	Bemerkungen	Datum	Geprüft
A					
B					
C					
D					
E					

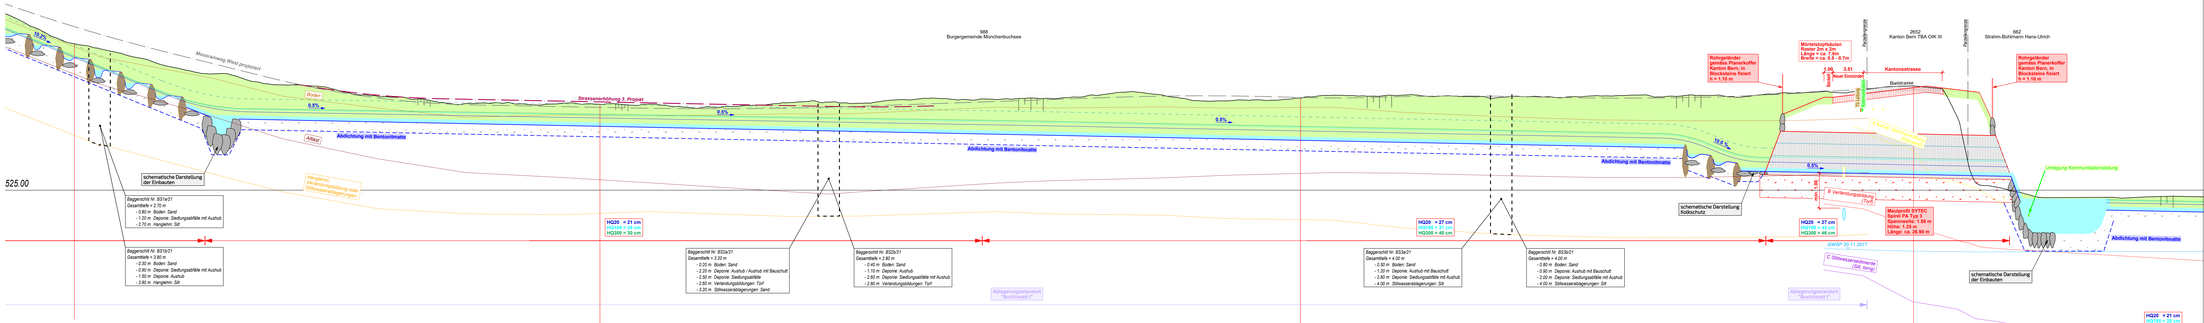

Legende:

- Mittelwasser
- Wasserspiegel HQ 20
- Wasserspiegel HQ 100
- Wasserspiegel HQ 300
- Schutzziel rechtsufrig (HQ 100 inkl. Freibord, (30cm)
- Schutzziel beidseitig (HQ 100 inkl. Freibord, (40cm)

519.00 m.ü.M.

| | | | | |