

Wasserbauplan  
Beilage 2.9

Gemeinde	Münchenbuchsee	Datum Dossier	26.07.2024
Erfüllungspflichtiger	Einwohnergemeinde Münchenbuchsee	Revidiert	-
Gewässernummer	90844	Projekt-Nr.	WBP100069
Gewässer	Buechlimattbach	Plandatum	26.07.2024
Plan-Nr.	B20142.33-09	Format	84x30 cm

Neubau SVSA  
Wasserbauplan Buchlimattbach

Unterlage  
Detailplan Schnitte 1:100  
Durchlass Moosrainweg West

Auflagedossier

Projektverfasser


RISTAG Ingenieure AG  
Eigenweg 4  
3322 Urtenen-Schönbühl  
Tel. 031 858 11 11  
Fax 031 858 11 12  
info@ristag.ch

**RISTAG Ingenieure**  
Bau Planung Vermessung

Eigenweg 4 +41 31 858 11 11  
3322 Urtenen-Schönbühl www.ristag.ch

Wasserbauplangenehmigung:

Querschnitt Moosrainweg West

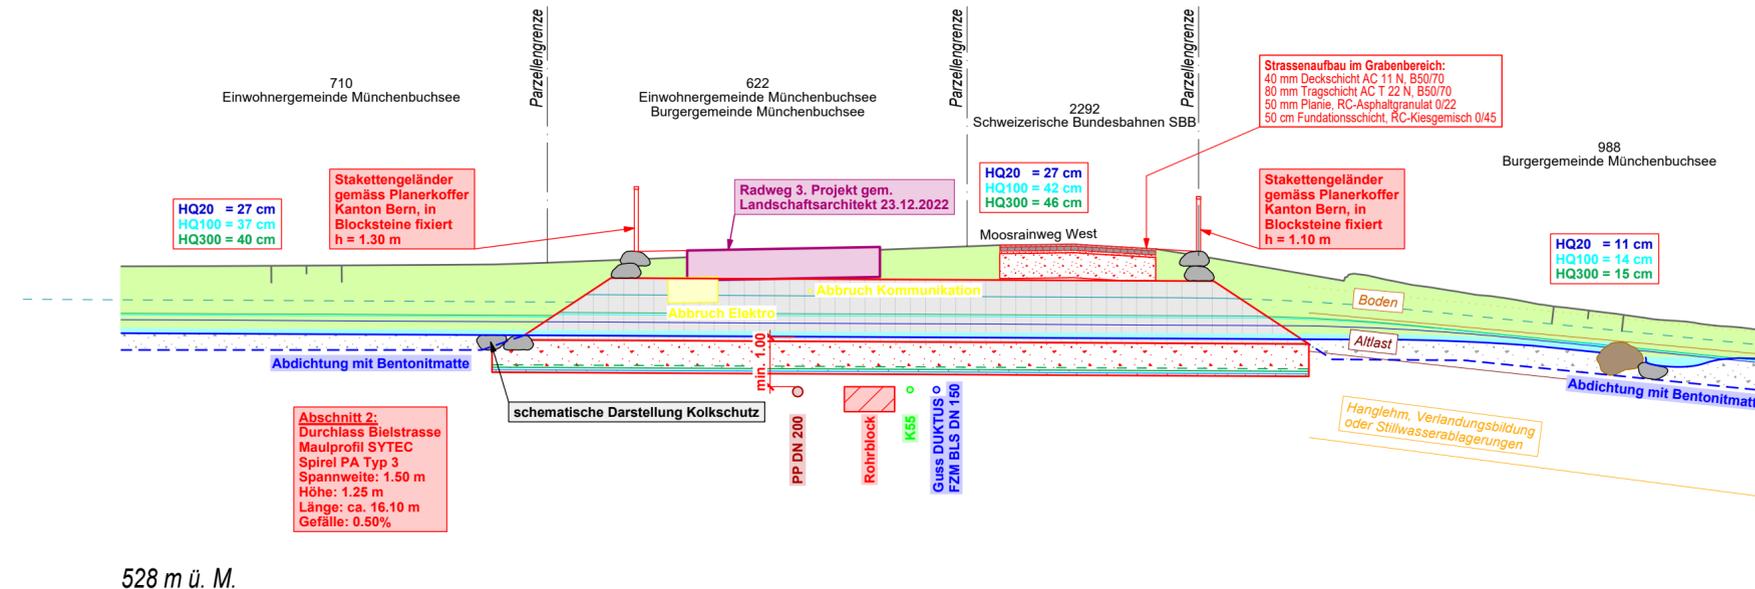


Index	Datum	Gezeichnet	Bemerkungen	Datum	Geprüft
A					
B					
C					
D					
E					

Legende Foundation und Bettungsprofil:

- Unterstopfen mit Kiesgemische UG 0/16 oder Rundkies 8/16
- Fundationsschicht UG 0/45, 65 cm
- Drainagematte SYTECDRAIN
- SYTEC Abdichtungssystem
- Geovlies SYTEC NW
- Fundationsbewehrung SYTEC LS 80 PET
- Zwei Lagen biaxialen Geogitter
- Geotextil NN 200 PET (Bewehrung)

Längsschnitt Moosrainweg West (QP 22.40)

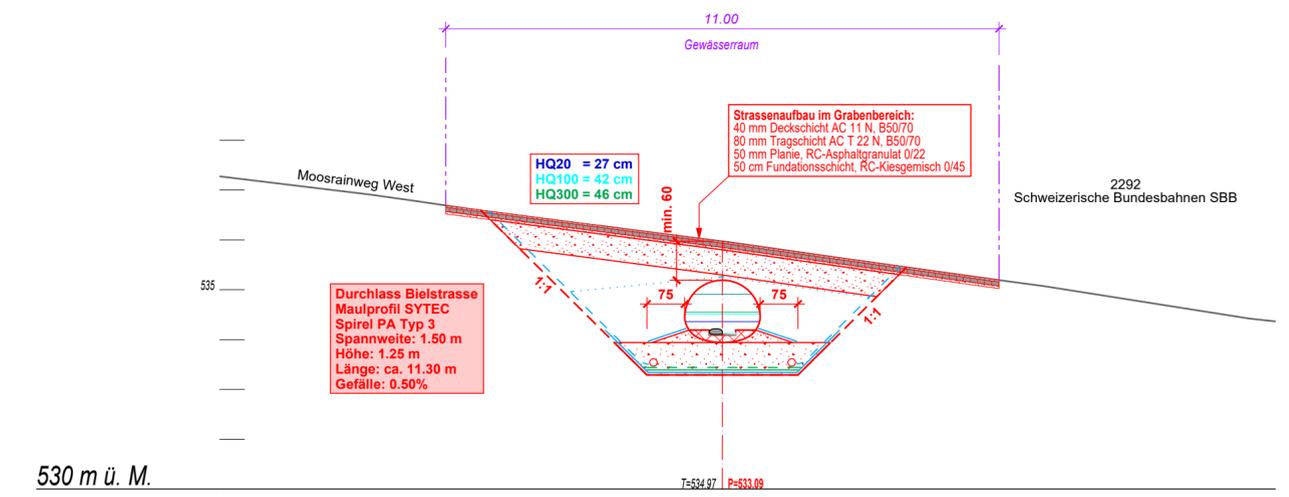

Legende Wasserspiegel und Schutzziel:

- Mittelwasser
- Wasserspiegel HQ 20
- Wasserspiegel HQ 100
- Wasserspiegel HQ 20
- Schutzziel rechtsufrig (HQ 100 inkl. Freibord, (30cm))
- Schutzziel beidseitig (HQ 100 inkl. Freibord, (40cm))