

Wasserbauplan  
Beilage 3.2

Gemeinde	Münchenbuchsee	Datum Dossier	26.07.2024
Erfüllungspflichtiger	Einwohnergemeinde Münchenbuchsee	Revidiert	-
Gewässernummer	90844	Projekt-Nr.	WBP100069
Gewässer	Buechlimattbach	Plandatum	26.07.2024
Plan-Nr.	B20142.33-12	Format	74 x 45 cm

Neubau SVSA  
Wasserbauplan Buchlimattbach

Unterlage Normalprofile 1:100

Auflagedossier

Projektverfasser


RISTAG Ingenieure AG  
Eigerweg 4  
3322 Urtenen-Schönbühl  
Tel. 031 858 11 11  
Fax 031 858 11 12  
info@ristag.ch

**RISTAG Ingenieure**  
Bau Planung Vermessung  
Eigerweg 4 +41 31 858 11 11  
3322 Urtenen-Schönbühl www.ristag.ch


Wasserbauplanegenehmigung:

Index	Datum	Gezeichnet	Bemerkungen	Datum	Geprüft
A					
B					
C					
D					
E					


Gestaltungsplan, Abschnitt 1 (tiefer Einschnitt)

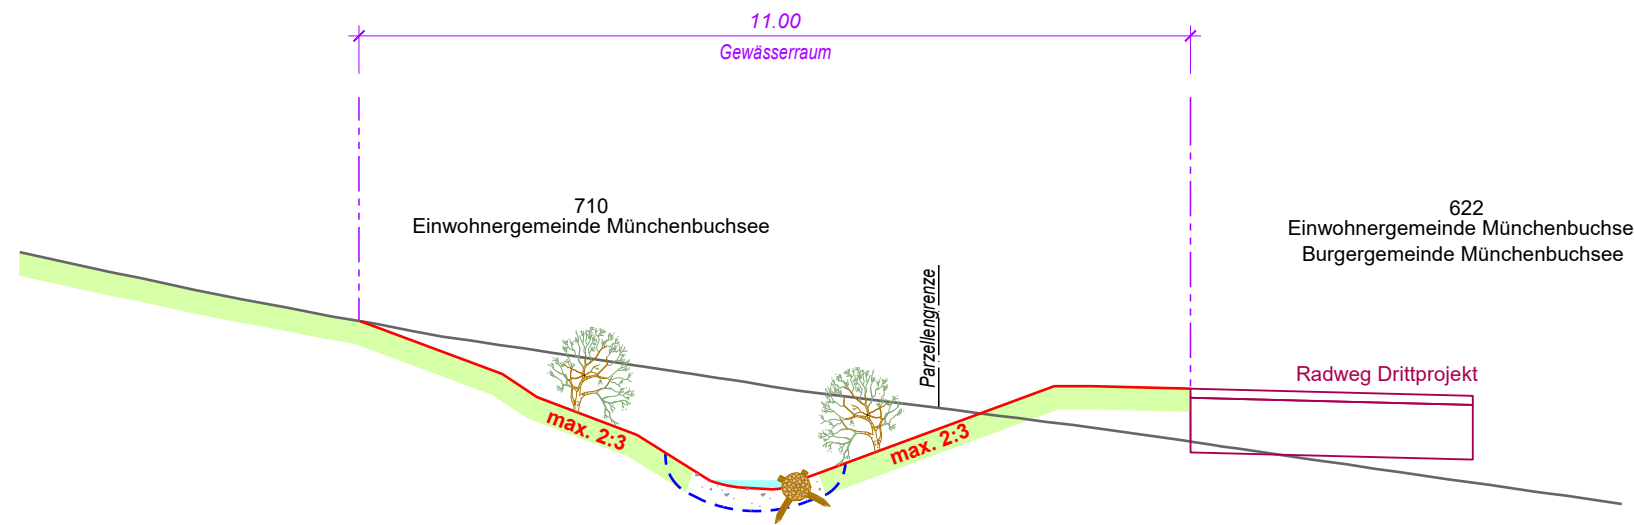


Gestaltungsprofil, Abschnitt 3

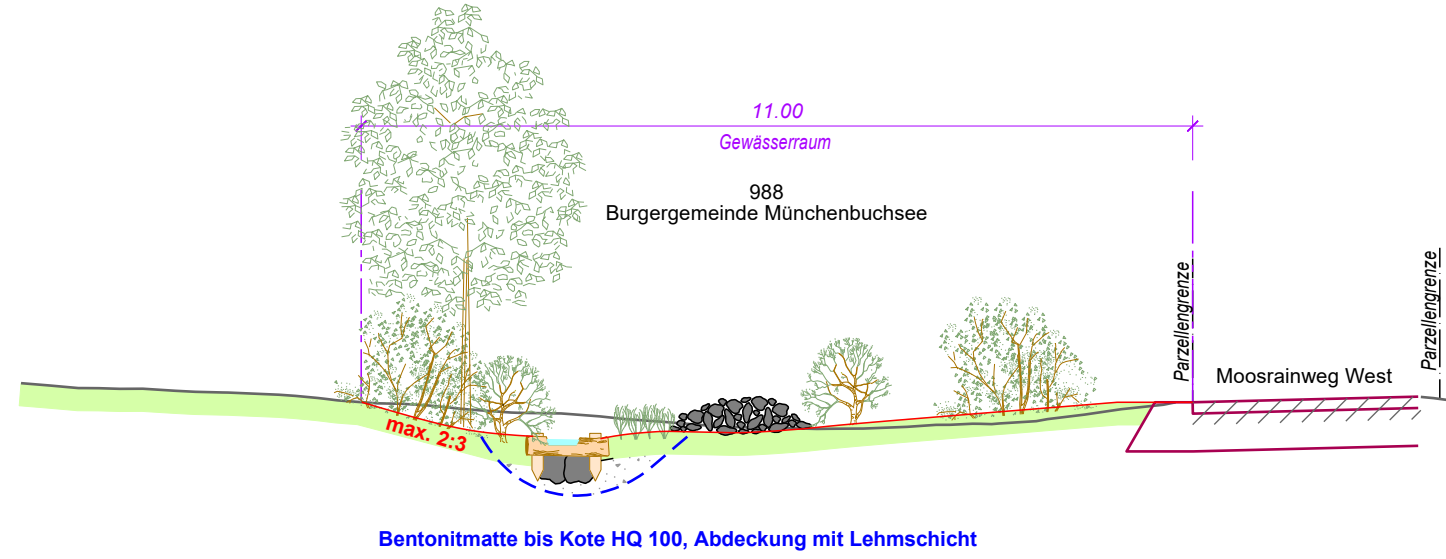


Gestaltungsprofil, Abschnitt 4.1 (geringer Einschnitt)

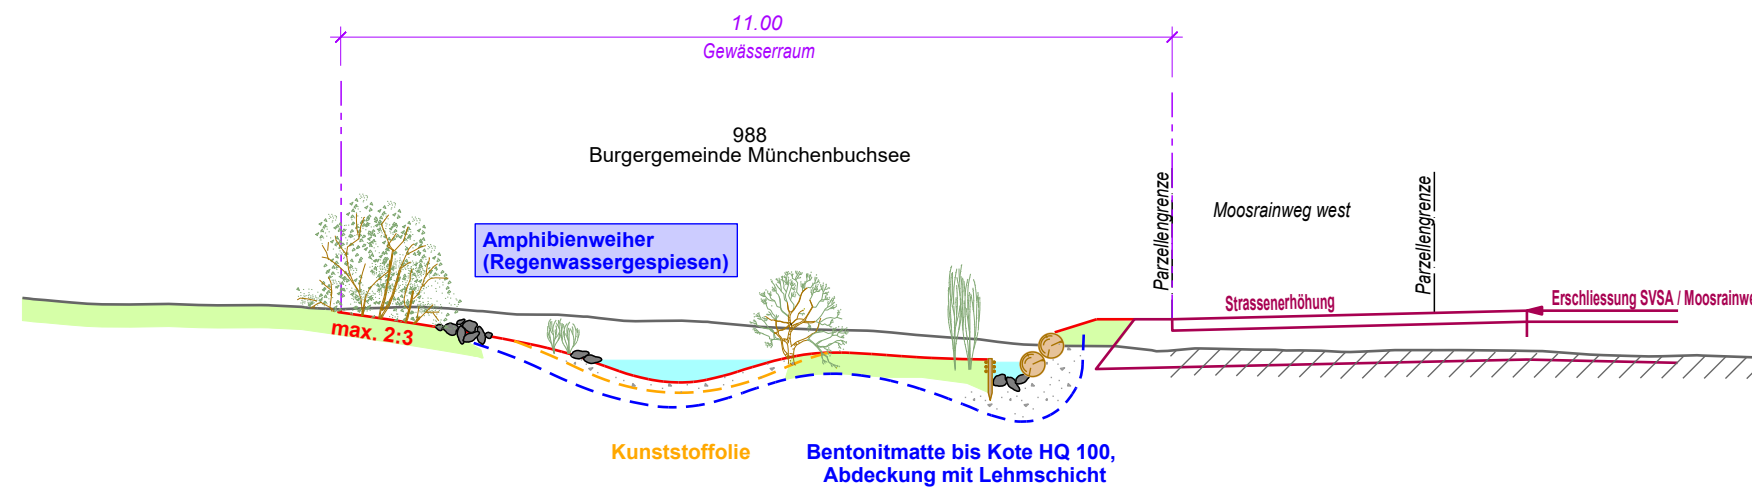

Gestaltungsprofil, Abschnitt 4.2 (tiefer Einschnitt)

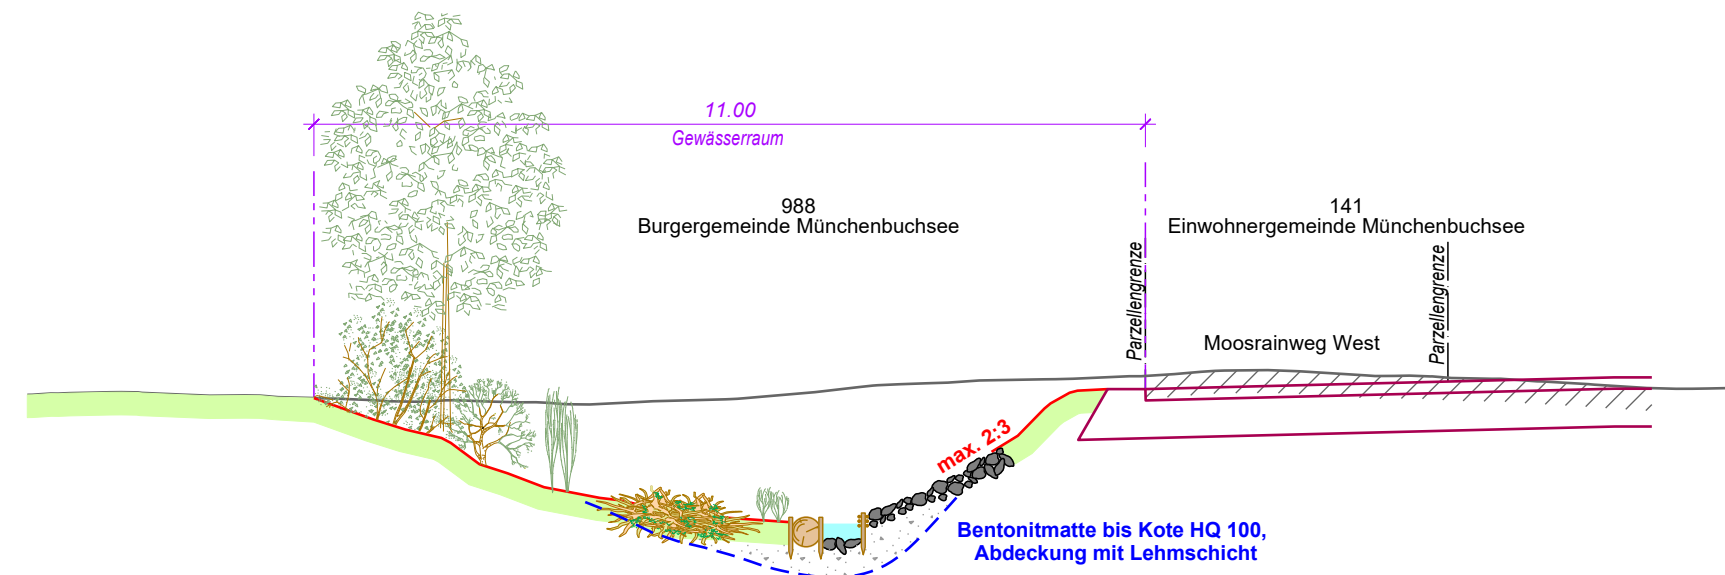

Gestaltungsprofil, Abschnitt 8.1 (geringer Einschnitt)

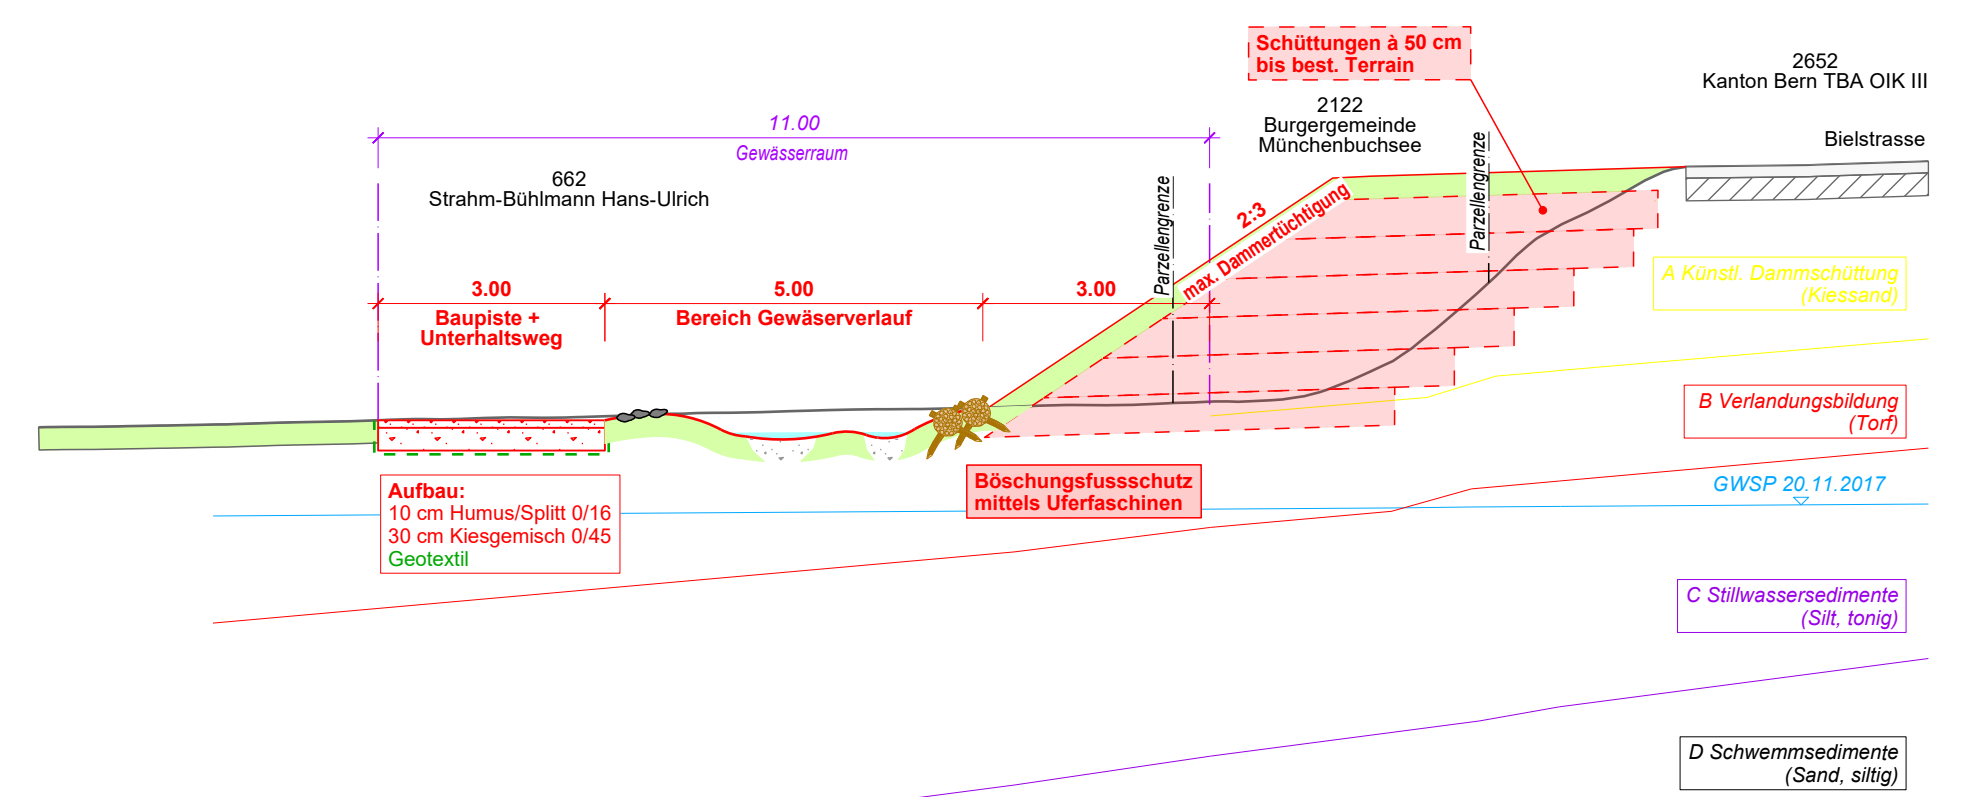

Ansicht Anschluss Eindolung (zu KS RAW 41506)

