

**Wasserbauplan**  
Beilage 2.1

Gemeinde	Münchenbuchsee	Datum Dossier	26.07.2024
Erfüllungspflichtiger	Einwohnergemeinde Münchenbuchsee	Revidiert	-
Gewässernummer	90844	Projekt-Nr.	WBP100069
Gewässer	Buechlimattbach	Plandatum	26.07.2024
Plan-Nr.	B20142.33-01	Format	126x30 cm

**Neubau SVSA**  
Wasserbauplan Buchlimattbach

**Situation 1:200**  
Abschnitt SBB - Moosrainweg Ost

**Auflagedossier**

Projektverfasser  
RISTAG Ingenieure AG  
Eigenweg 4  
3322 Urtenen-Schönbühl  
Tel. 031 858 11 11  
Fax 031 858 11 12  
info@ristag.ch

RISTAG Ingenieure  
Bau Planung Vermessung  
Eigenweg 4 +41 31 858 11 11  
3322 Urtenen-Schönbühl www.ristag.ch

Wasserbauplangenehmigung:

Oberingenieurkreis III  
Tiefbauamt  
des Kantons Bern

**Legende 1:200**

**bestehend:**

- Bestehender Strassenrand
- Fahrbahn
- belasteter Standort

**Werkleitungen**

- Elektroleitung
- Rohrblock
- Elektroschacht
- Verteilkasten
- Telefonleitung
- Telefon-Schächte
- Wasserleitung
- Hydrant
- Schieber
- Regenabwasserleitung
- Kontrollschacht
- Einlaufschacht
- Schmutzabwasserleitung
- Kontrollschacht

**projektiert:**

**orientierende Inhalte**


- Gewässerraum 11m ab Grenze
- Drittprojekt SVSA: Erschliessung und Radweg

**rechtsverbindliche Inhalte**

- Wirkungsbereich Wasserbauprojekt
- Gewässer
- Durchlass
- ökologische Massnahmen
- Bepflanzung
- Strukturmassnahmen

**Werkleitungen**

- Elektrohrblock
- Elektroschacht
- Verteilkasten
- Telefonleitung
- Telefon-Schächte
- Wasserleitung
- Hydrant
- Schieber
- Schmutzabwasserleitung
- Kontrollschacht
- Abbruch Schächte usw.
- Abbruch Leitungen

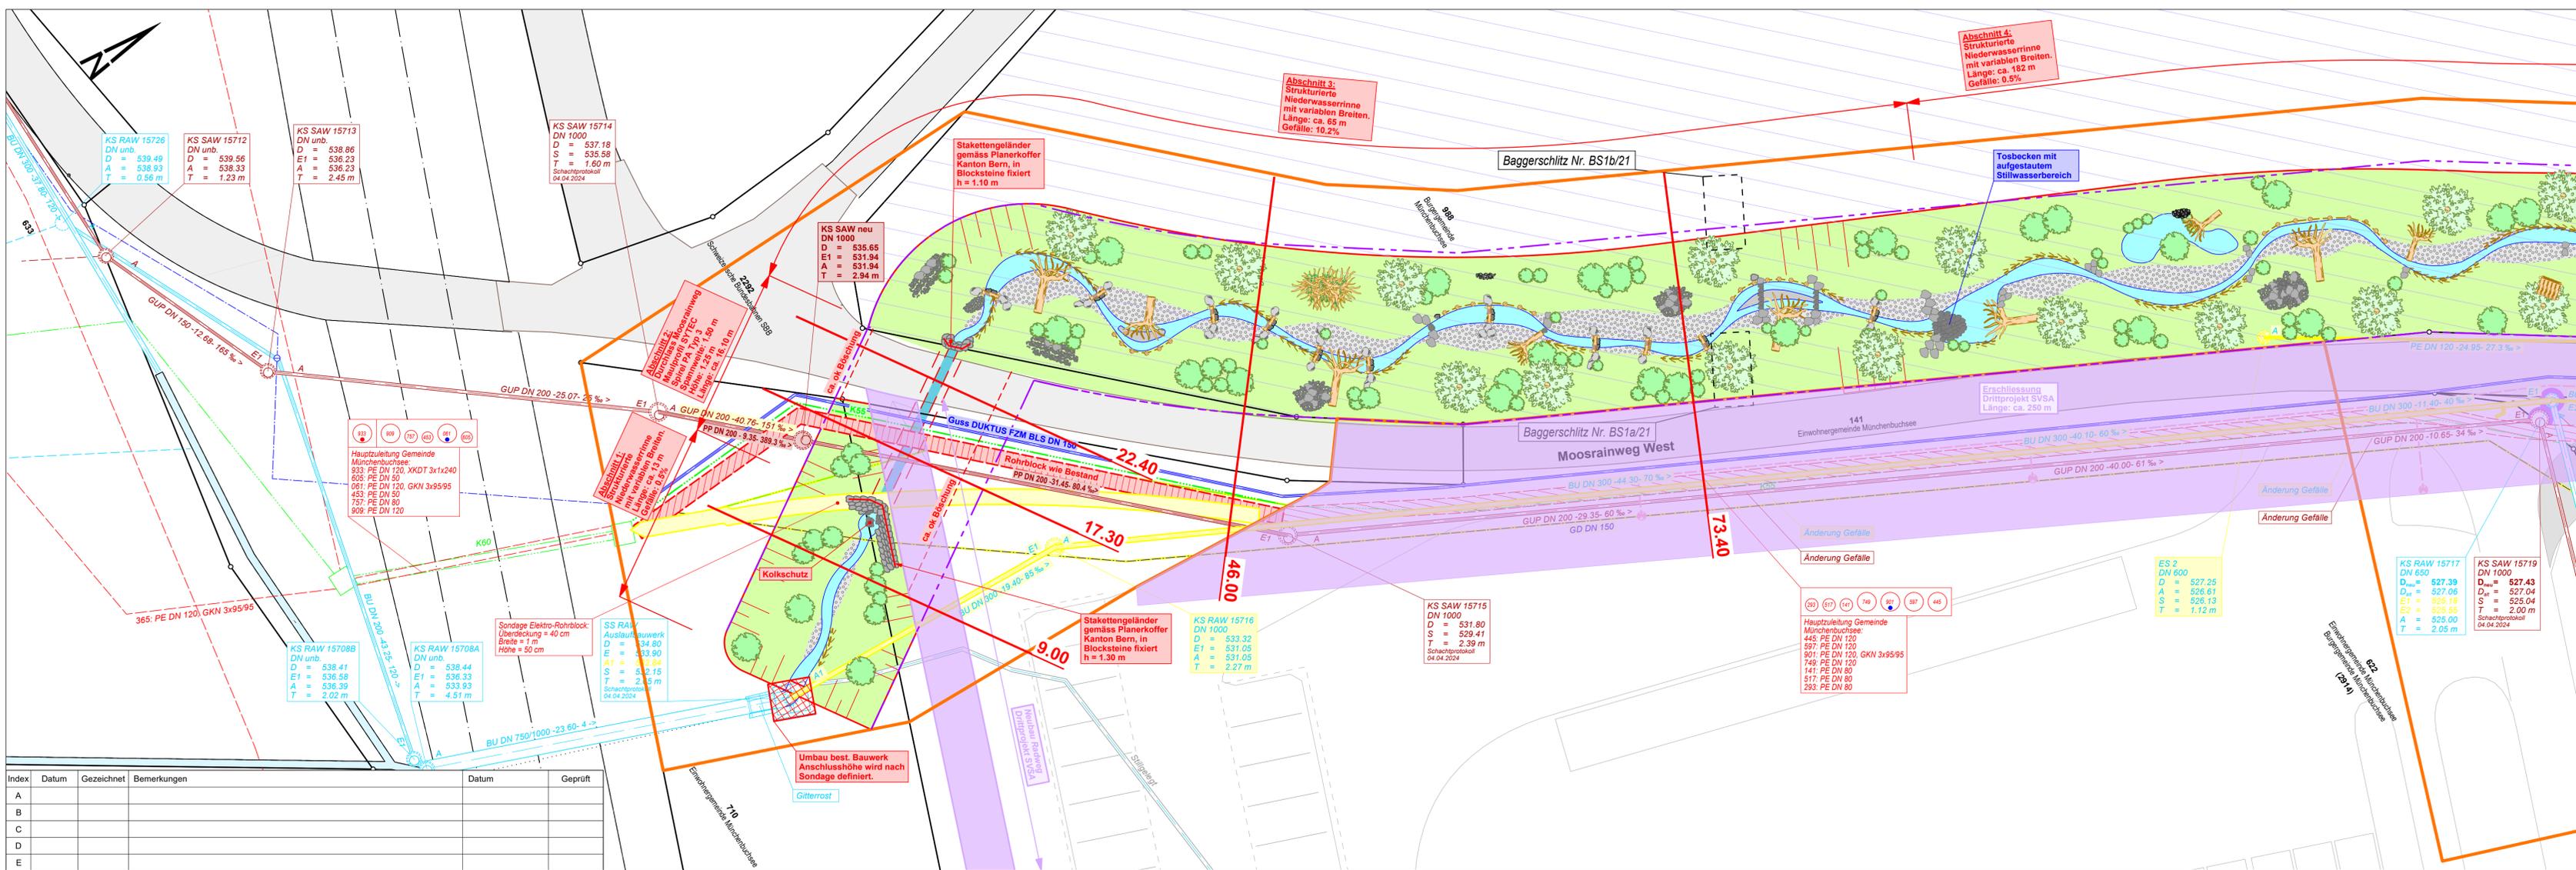

Index	Datum	Gezeichnet	Bemerkungen	Datum	Geprüft
A					
B					
C					
D					
E					