

Gemeinde Münchenbuchsee

Tempo 30 - Zone "Mühli"

VORABZUG

Massnahmen Verkehrsberuhigung Abzweigung Gymnasium (Eingangstor)

Situation 1 : 200



5680-012	DATUM	29.09.2022	ÄNDERUNG	GEZ	wid	KONTR	gad
	GRÖSSE	30 x 84					

**+ Weber
Bronnimann**

Ingenieure, Planer und
Landschaftsarchitekten
Mönchstrasse 87, 3007 Bern
031 370 92 11, webroe.ch

Legende

- Signalisation bestehend (grey triangle)
- Signalisation neu (red triangle)
- Signalisation Abbruch (yellow triangle)
- Markierung bestehend (grey dashed line)
- Markierung neu (red dashed line)

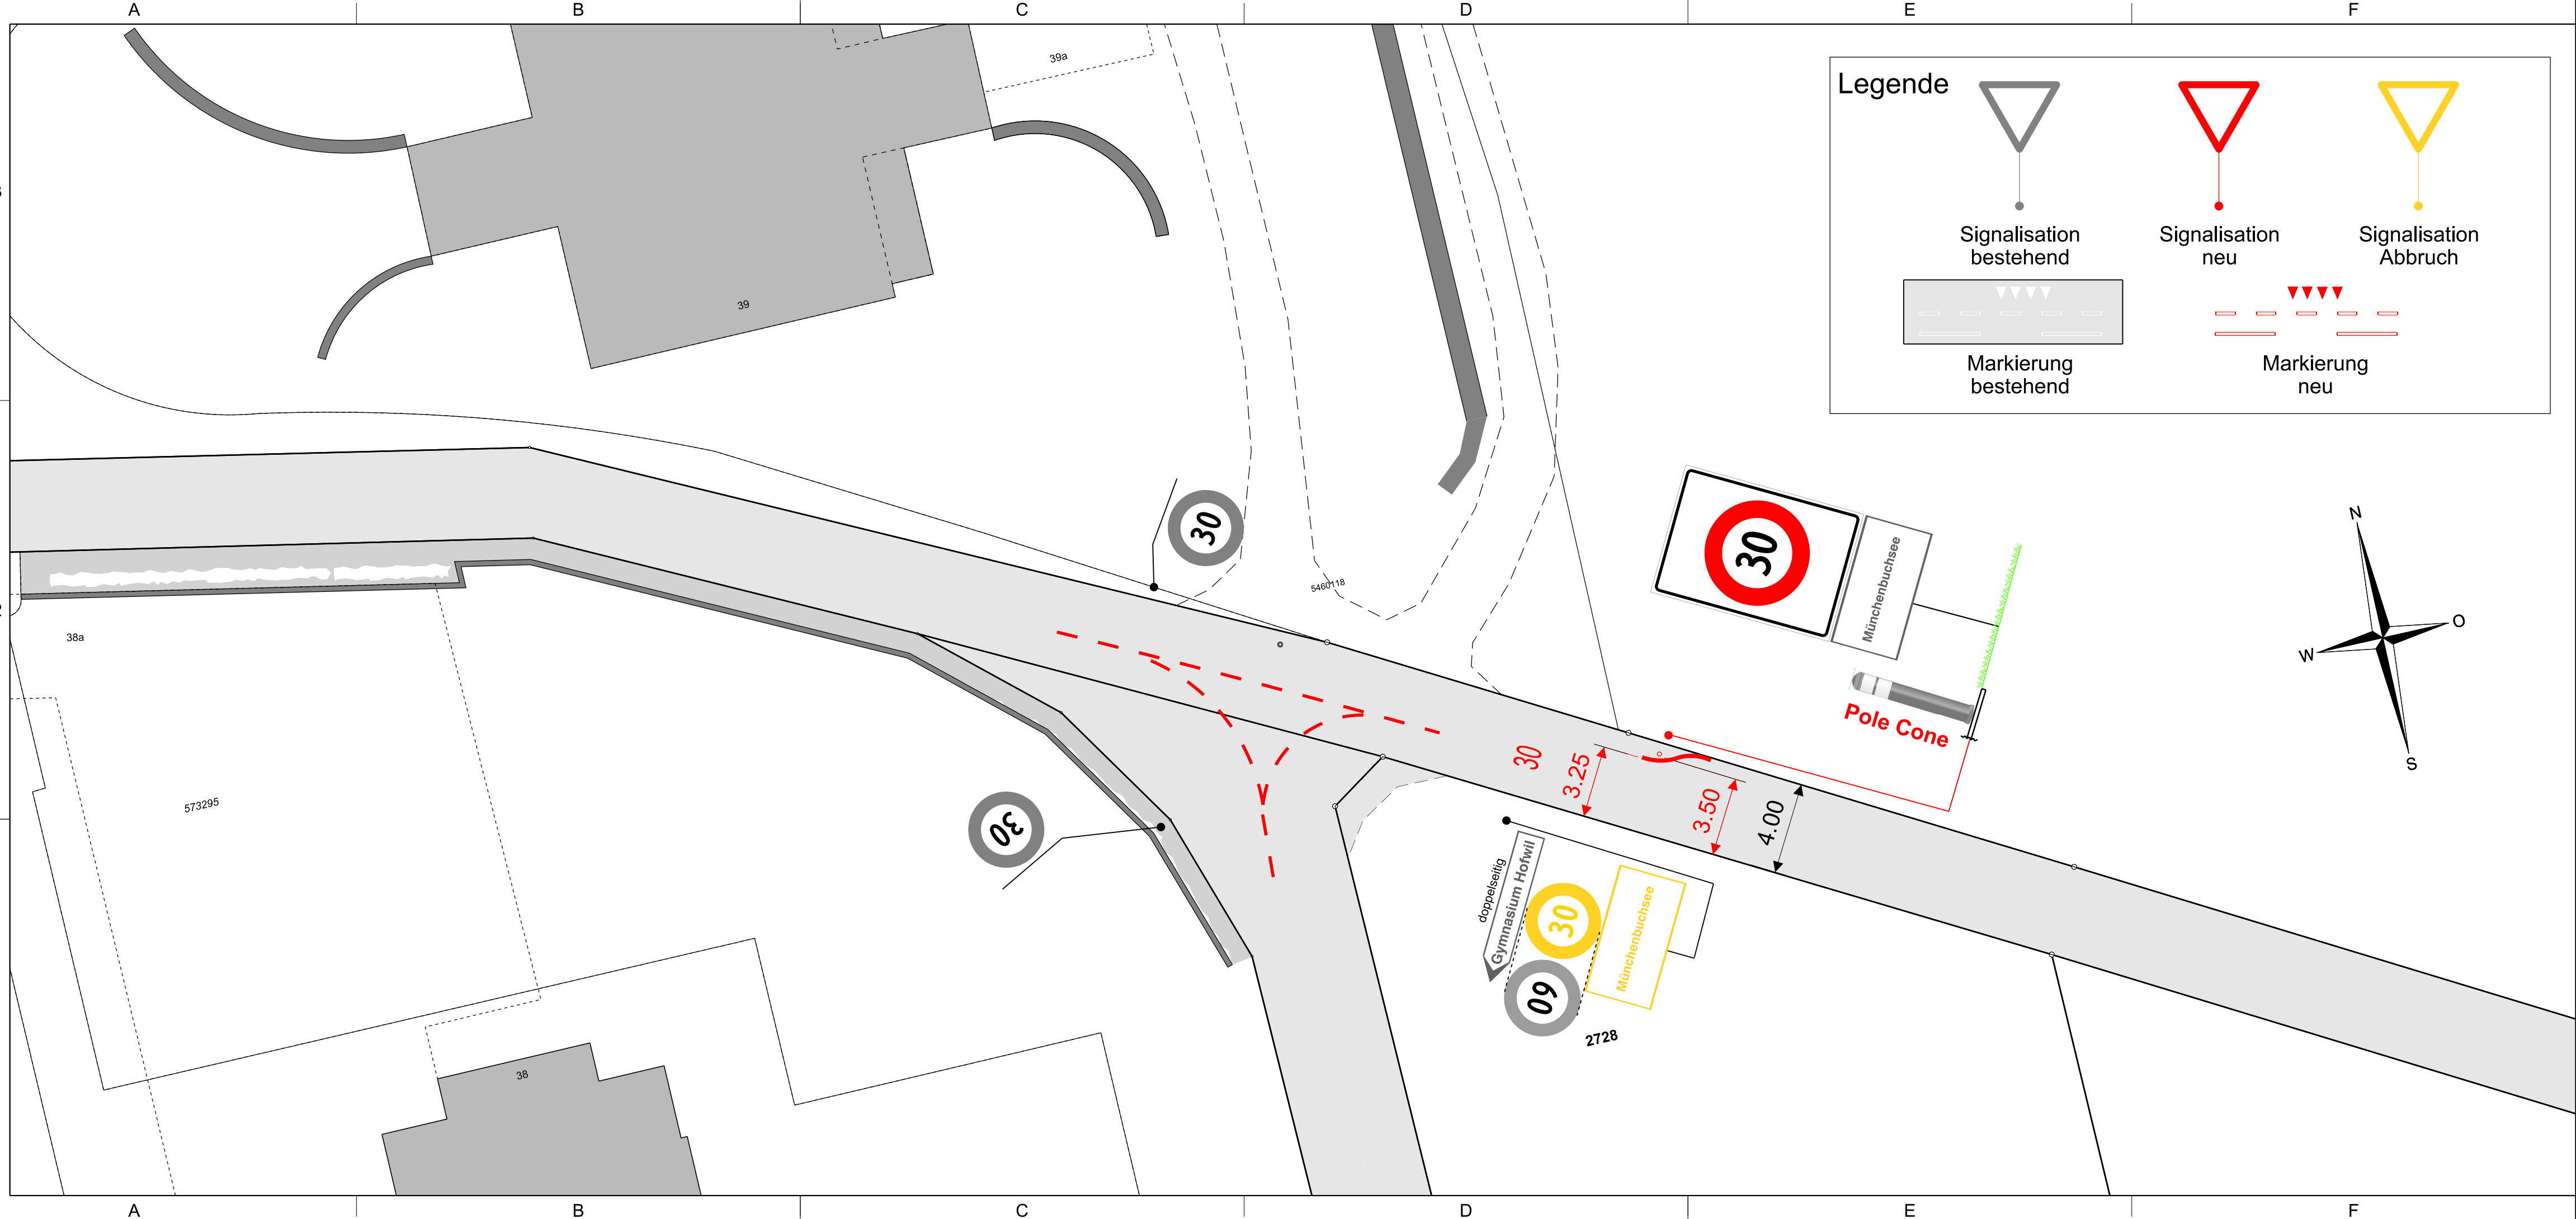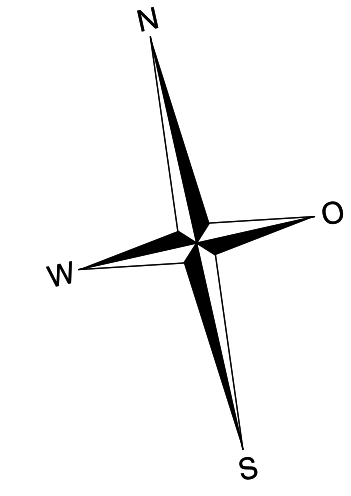

CAD-File: M:\8_projekte\5680-Münchenbuchsee-T30-hofwil\pläne\1_Vorprojekt\5680-012_Übersichtsplan_Abschnitt_1_200.dgn
Date: 29.09.2022 10:25
User: gad
©copyright SIA - das vorliegende Dokument ist urheberrechtlich geschützt