

VORABZUG

**Massnahmen Verkehrsberuhigung
Abschnitt Lehrerhaus - Schloss**

Situation 1 : 200

5680-013	DATUM	29.09.2022	ÄNDERUNG	GEZ	wid	KONTR	gad
	GRÖSSE	45 x 147					
+ Weber Brönnimann <small>Ingenieur, Planer und Landschaftsarchitekt Mühlstrasse 81, 3007 Birm 031 379 92 11, webrbr.ch</small>							


Legende

- Signalisation bestehend (grey triangle)
- Signalisation neu (red triangle)
- Signalisation Abbruch (yellow triangle)
- Markierung bestehend (grey dashed line)
- Markierung neu (red dashed line)

Fotomontage Markierung




Fotomontage Markierung

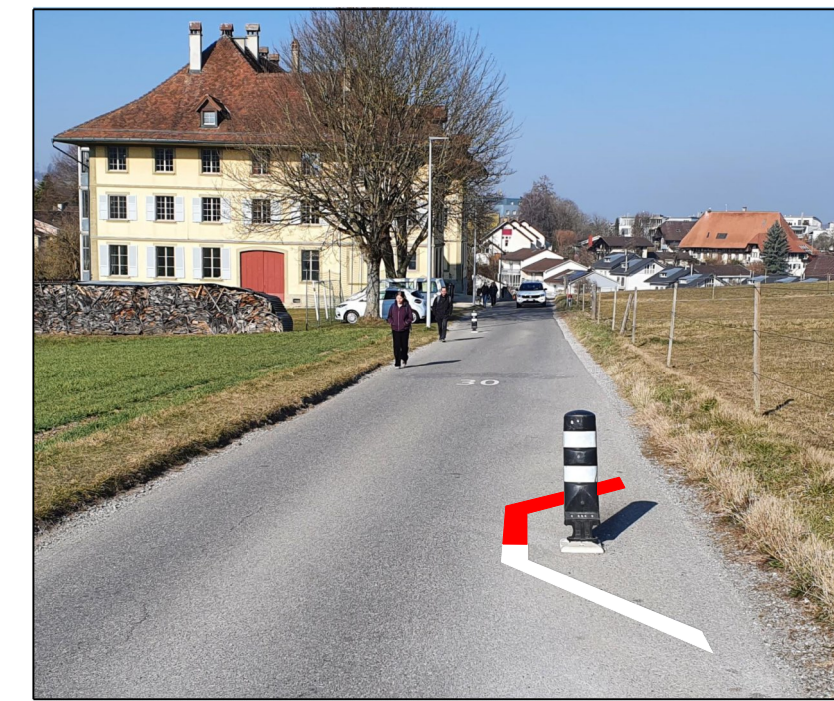

Fotomontage Markierung



Fotomontage Poller und Markierung

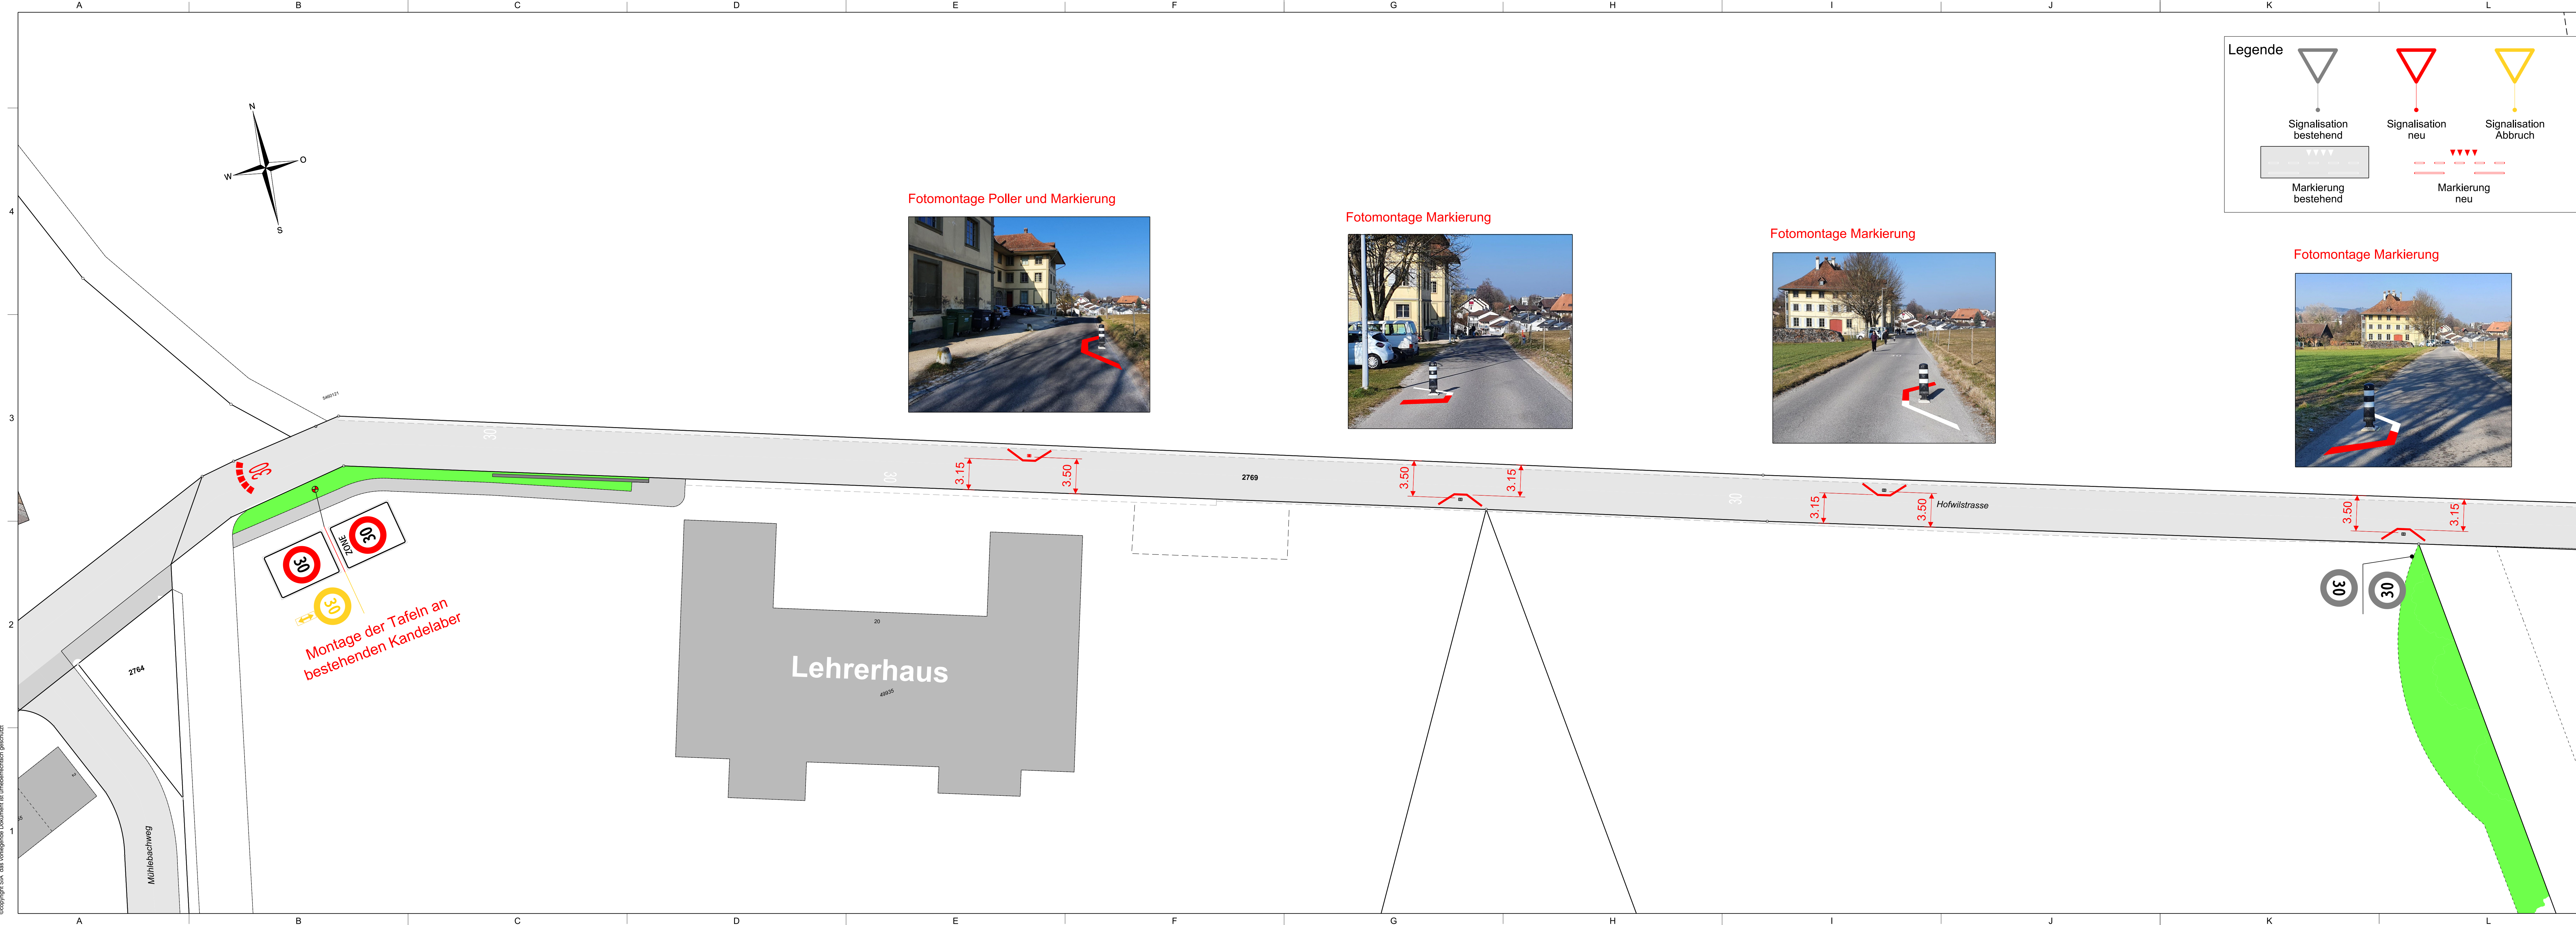

CAD-FR: W:\projekte\5680-Münchenbuchsee\30-halle\planer\1_Vorprojekt\5680-013_Übersichtplan_Abschnitt_2_200.dgn
 Datum: 29.09.2022 10:58:52
 User: webr
 Copyright: SA des vorliegenden Dokument ist urheberrechtlich geschützt