

Gemeinde Münchenbuchsee

Tempo 30 - Zone "Mühli"



VORABZUG

Massnahmen Verkehrsberuhigung

Abschnitt Dammweg
Abschnitt Mühlestrasse (Stichstrasse)
Situation 1 : 500

Legende

- Signalisation bestehend (grey triangle)
- Signalisation neu (red triangle)
- Signalisation Abbruch (yellow triangle)
- Markierung bestehend (grey dashed line)
- Markierung neu (red dashed line)

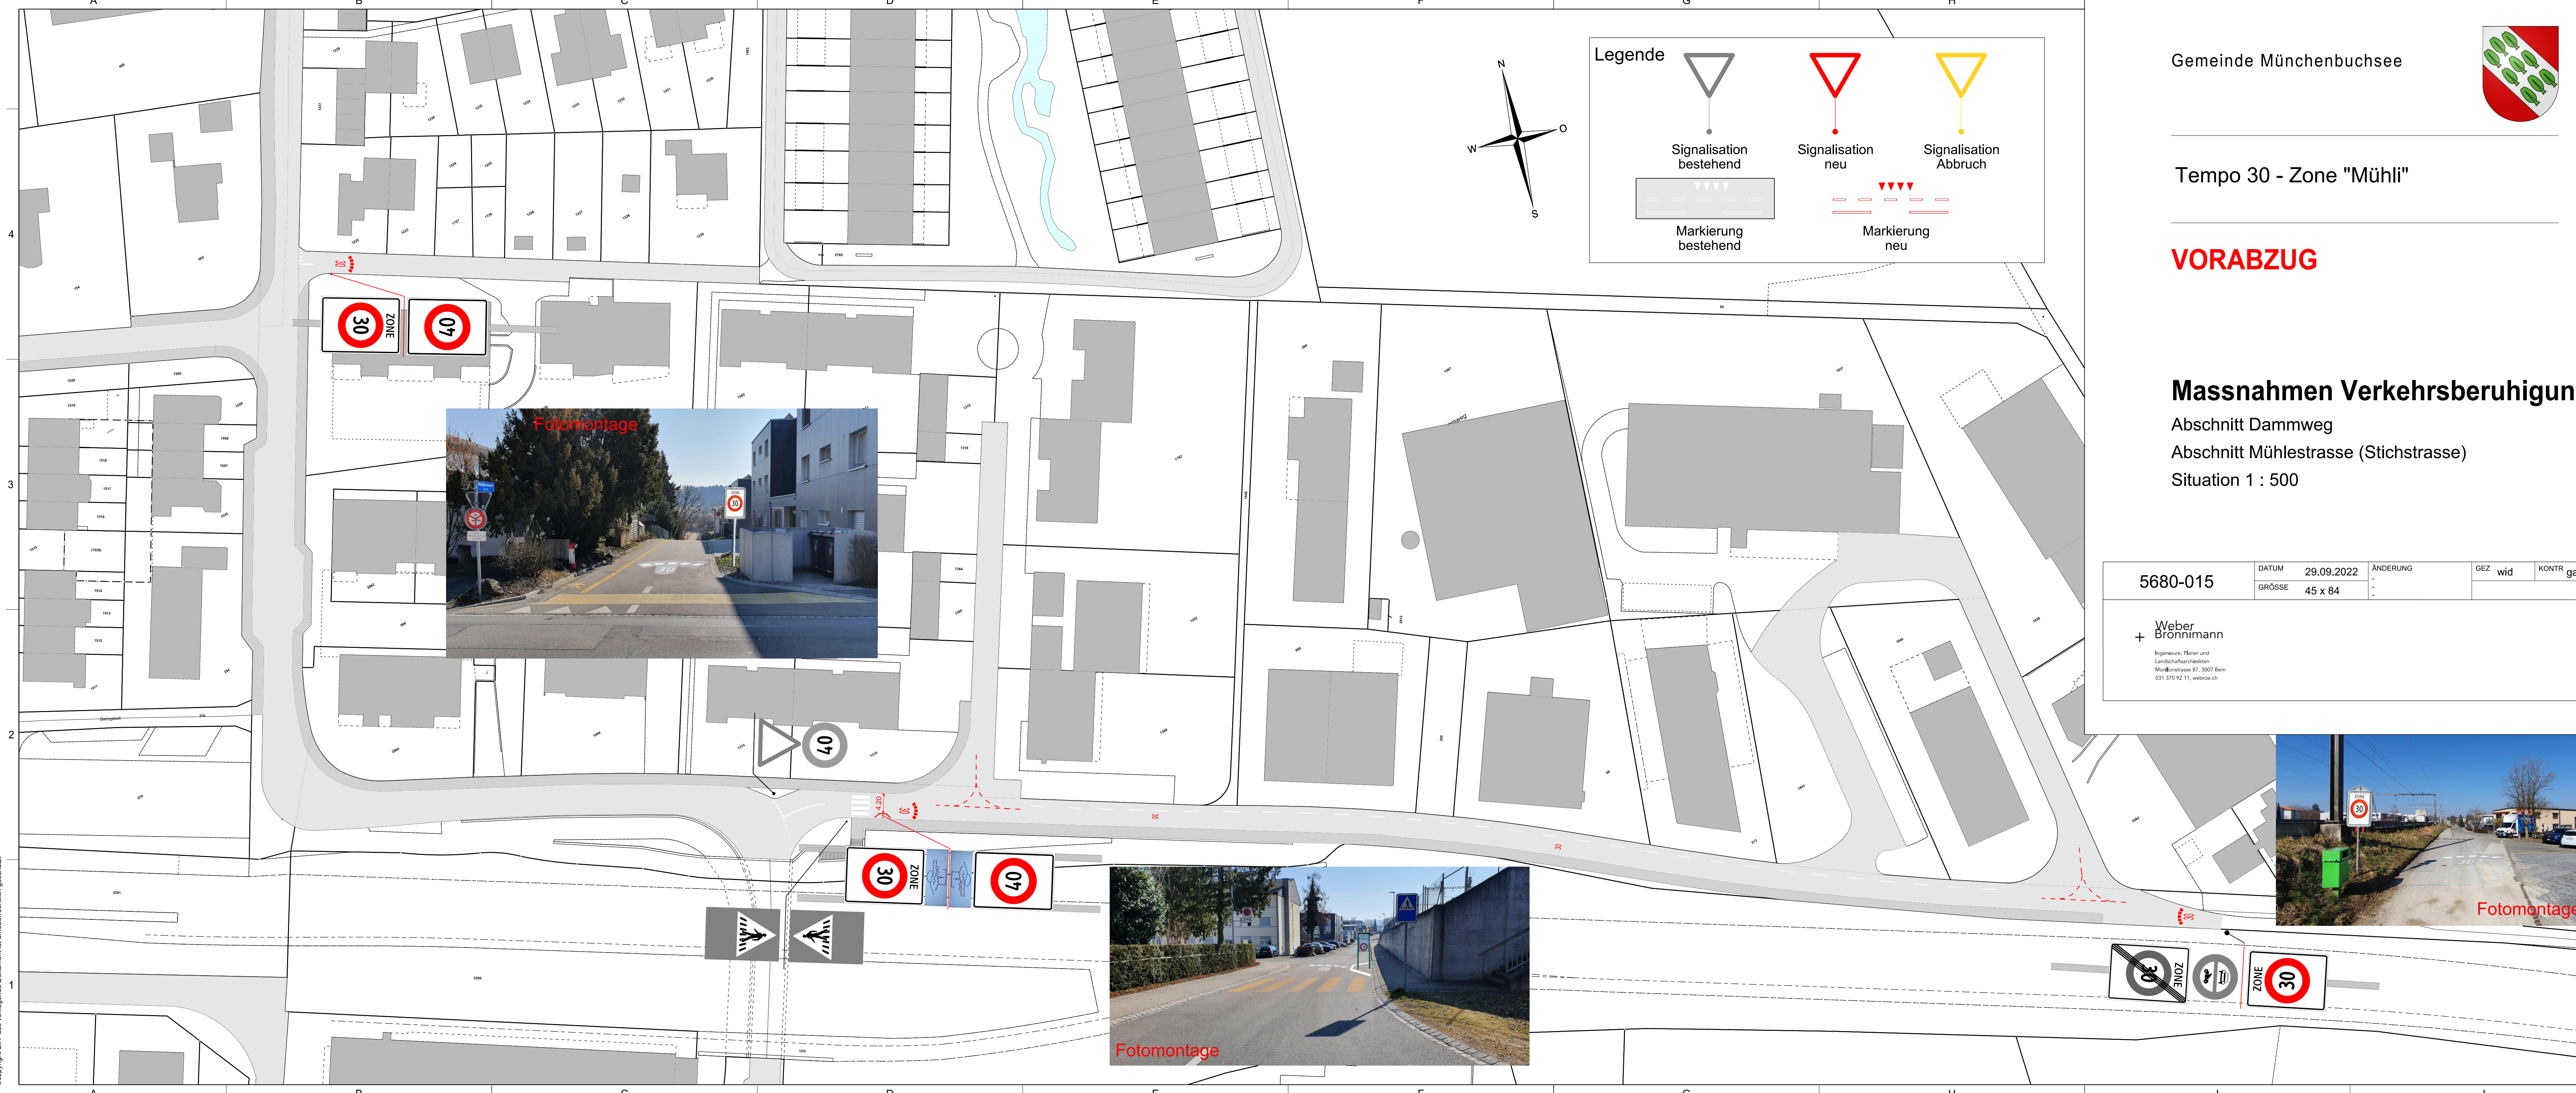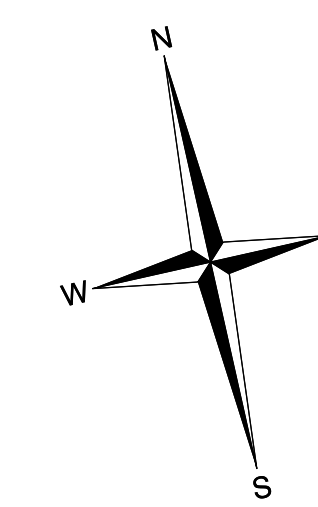

5680-015	DATUM	29.09.2022	ÄNDERUNG	GEZ	wid	KONTR	gad
	GRÖSSE	45 x 84					

+ Weber Brönnimann
Ingenieure, Planer und
Landschaftsarchitekten
Mühlistrasse 87, 3007 Bern
031 370 92 11, weber.ch

CAD-File: M:\V6_projekte\5680-Münchenbuchsee-T30-ho\w\pläne\1_Vorprojekt\5680-015_Diarsichtsplan_Dammweg_500.dgn
 User: cad-20221149
 ©copyright SIA, das vorliegende Dokument ist urheberrechtlich geschützt.