


CAD-File: M:\v8_projekte\5585_Meienstr_Waldstr\plaene\si\5585-A3_Perimeter.dgn
 Plot-Datum: 26.10.2020/16:21
 user: asc

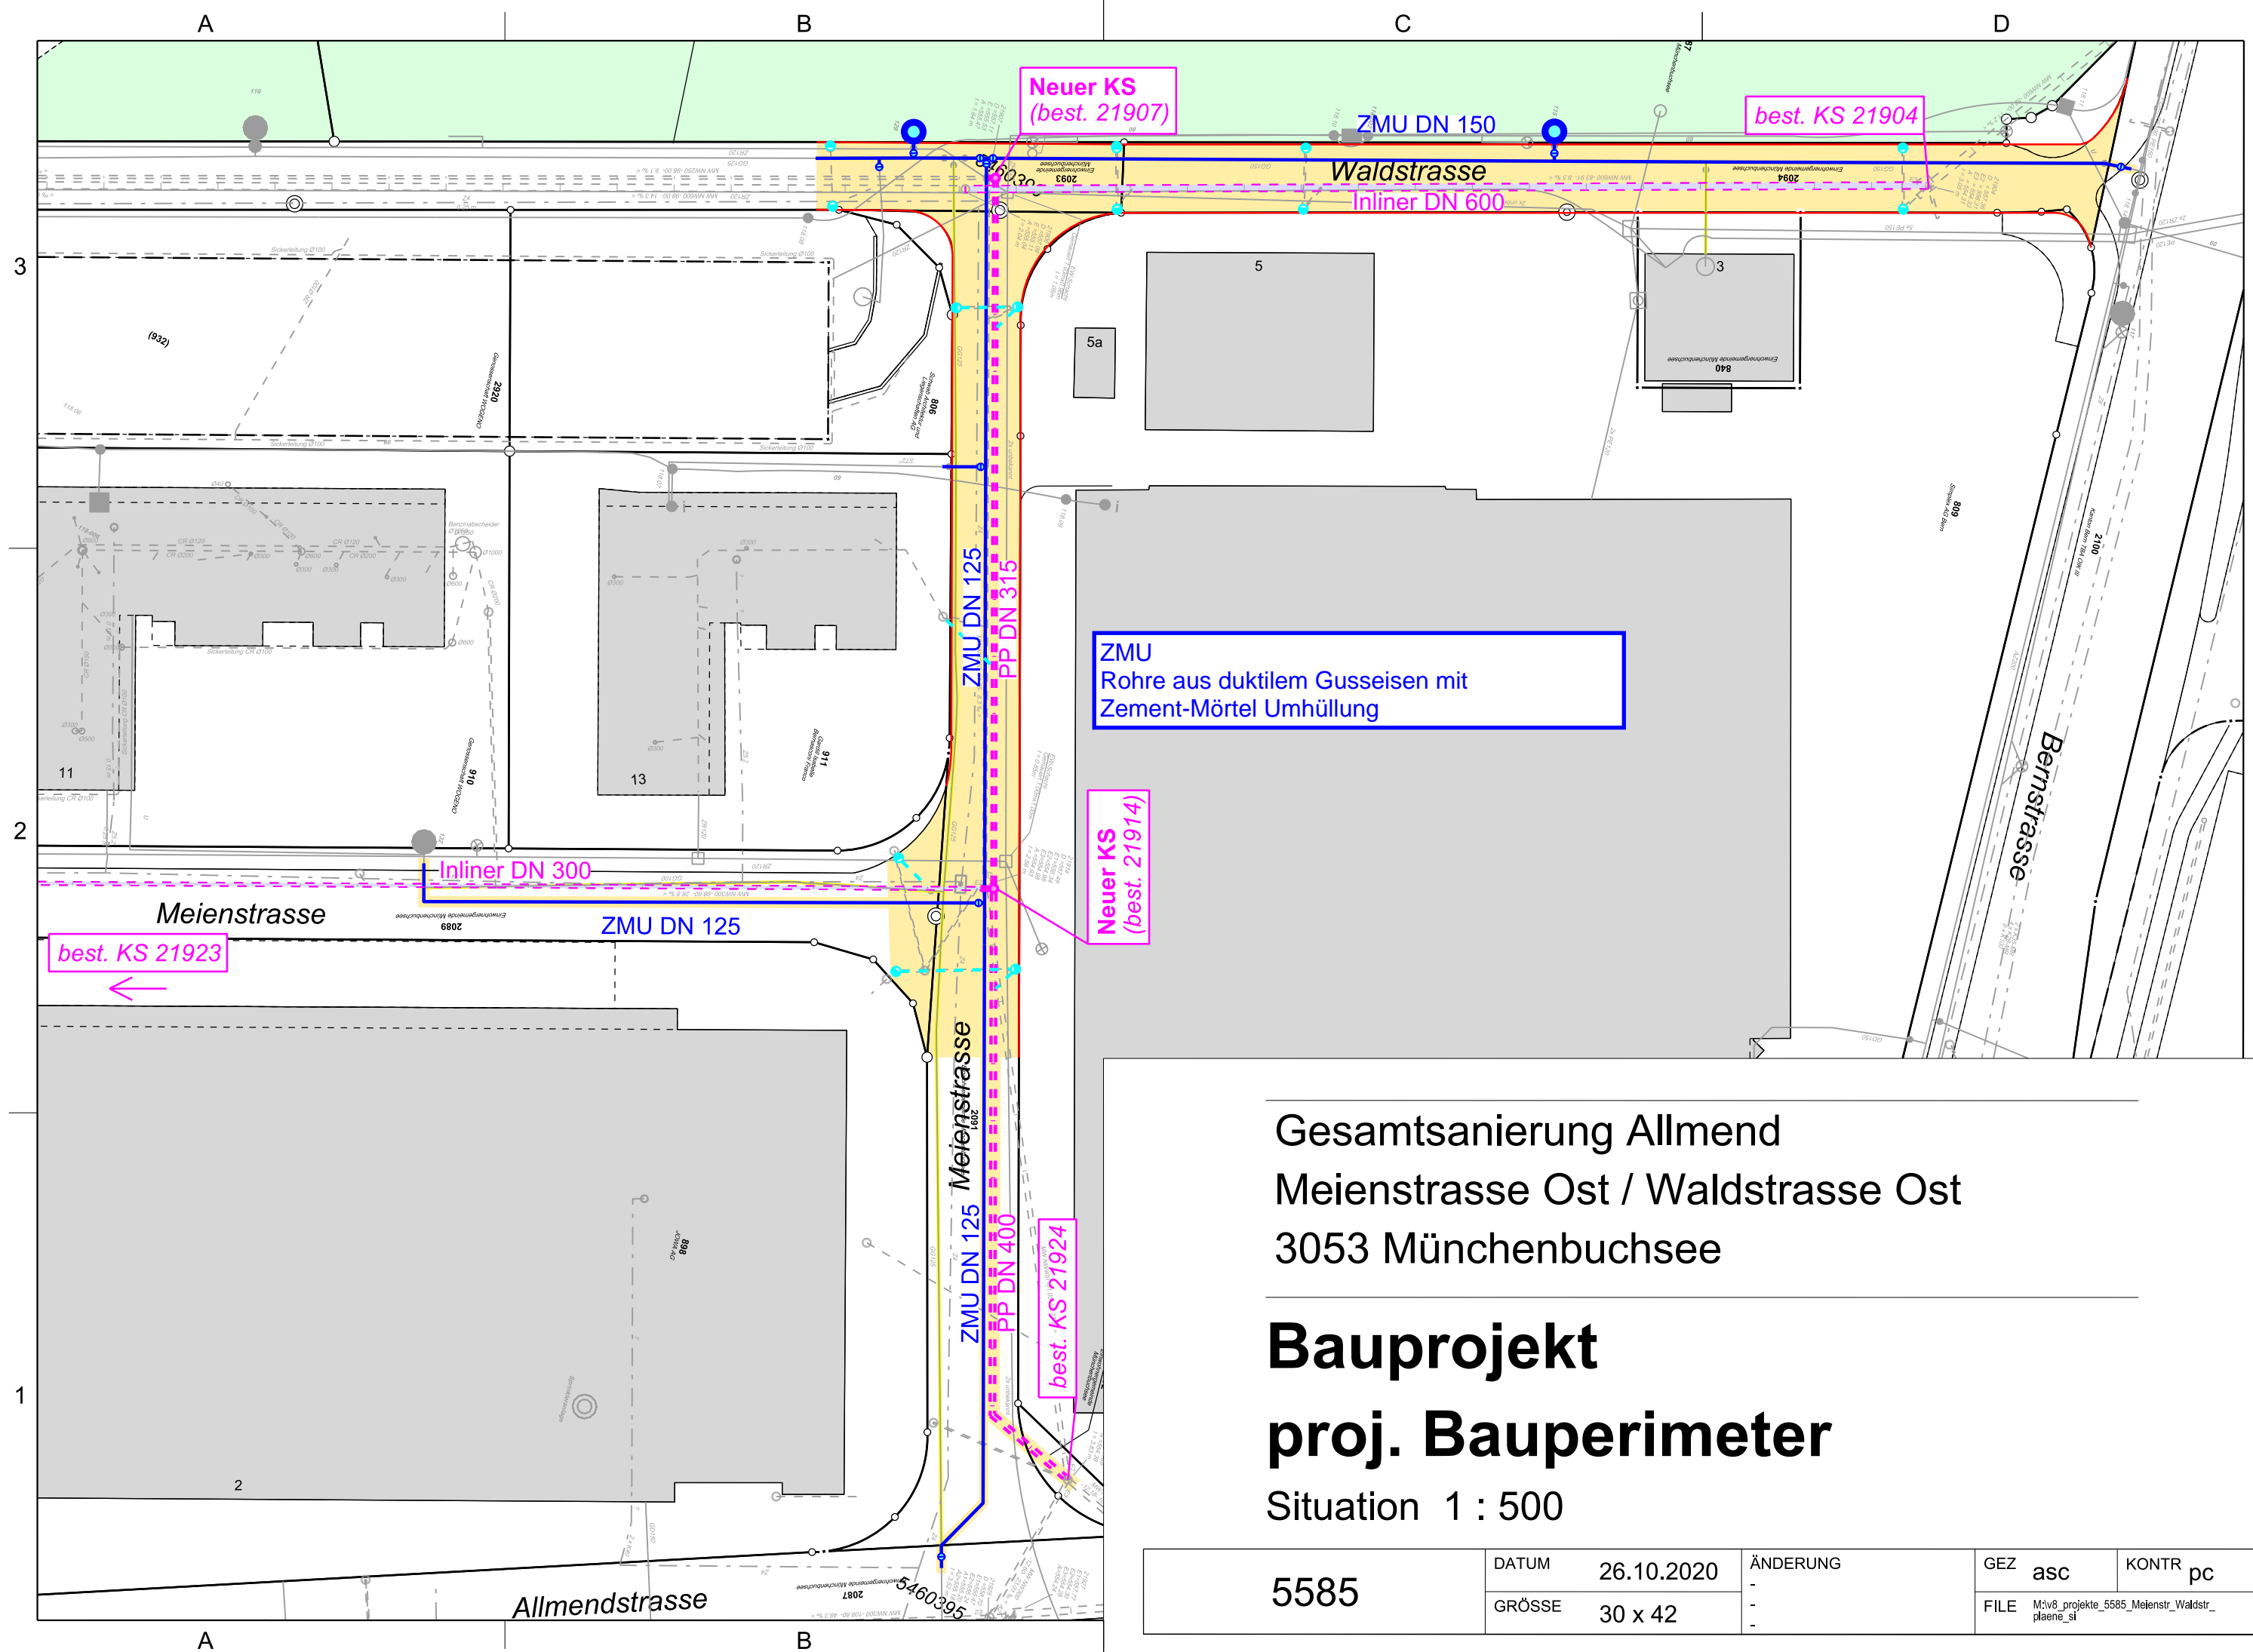

Gesamtsanierung Allmend
 Meienstrasse Ost / Waldstrasse Ost
 3053 Münchenbuchsee

Bauprojekt proj. Bauperimeter

Situation 1 : 500

5585	DATUM	26.10.2020	ÄNDERUNG	GEZ	asc	KONTR	pc
	GRÖSSE	30 x 42		FILE	M:\v8_projekte_5585_Meienstr_Waldstr_plaene_si		