

Wasserbauplan
Beilage 2.2

Gemeinde	Münchenbuchsee	Datum Dossier	26.07.2024
Erfüllungspflichtiger	Einwohnergemeinde Münchenbuchsee	Revidiert	-
Gewässernummer	90844	Projekt-Nr.	WBP100069
Gewässer	Buechlimattbach	Plandatum	26.07.2024
Plan-Nr.	B20142.33-02	Format	126x30 cm

Neubau SVSA
Wasserbauplan Buchlimattbach

Unterlage **Situation 1:200**
Abschnitt Moosrainweg Ost - Bielstrasse

Auflagedossier

Projektverfasser
RISTAG Ingenieure AG
Eigenweg 4
3322 Urtenen-Schönbühl
Tel. 031 858 11 11
Fax 031 858 11 12
info@ristag.ch



Wasserbauplangenehmigung:

Oberingenieurkreis III
Tiefbauamt
des Kantons Bern

Legende 1:200

bestehend:

- Bestehender Strassenrand
- Fahrbahn
- belasteter Standort
- Geschützter Einzelbaum

Werkleitungen

- Elektroleitung
- Rohrblock
- Elektroschacht
- Verteilkasten
- Beleuchtungsleitung
- Kandelaber
- Telefonleitung
- Telefon-Schächte
- TV-Leitung
- TV-Schächte
- Wasserleitung
- Hydrant
- Schieber
- Regenabwasserleitung
- Kontrollschacht
- Einlaufschacht
- Schmutzabwasserleitung
- Kontrollschacht

projektiert:

orientierende Inhalte


- Gewässerraum 11m ab Grenze
- Drittprojekt SVSA: Erschliessung und Radweg

rechtsverbindliche Inhalte

- Wirkungsbereich Wasserbauprojekt
- Gewässer
- Durchlass
- ökologische Massnahmen
- Bepflanzung
- Strukturmassnahmen
- Abbruch Bepflanzung
- Schalenstein Typ 12 gerade gestellt
- Fahrbahn neuer Einmünder
- Fahrbahn, Ersatz Deckbelag 40 mm Deckschicht AC 11 H, mit max. zul. RC-Anteil
- Fahrbahn, kompletter Ersatz 40 mm Deckschicht AC B 16 H, mit max. zul. RC-Anteil 70 mm Binderschicht AC T 22 H, mit max. zul. RC-Anteil 70 mm Tragschicht AC T 22 H, mit max. zul. RC-Anteil
- Bankett/Grünfläche
- Böschungsstabilisierungsmassnahmen

Werkleitungen

- Telefonleitung
- TV-Leitung
- Abbruch Leitungen

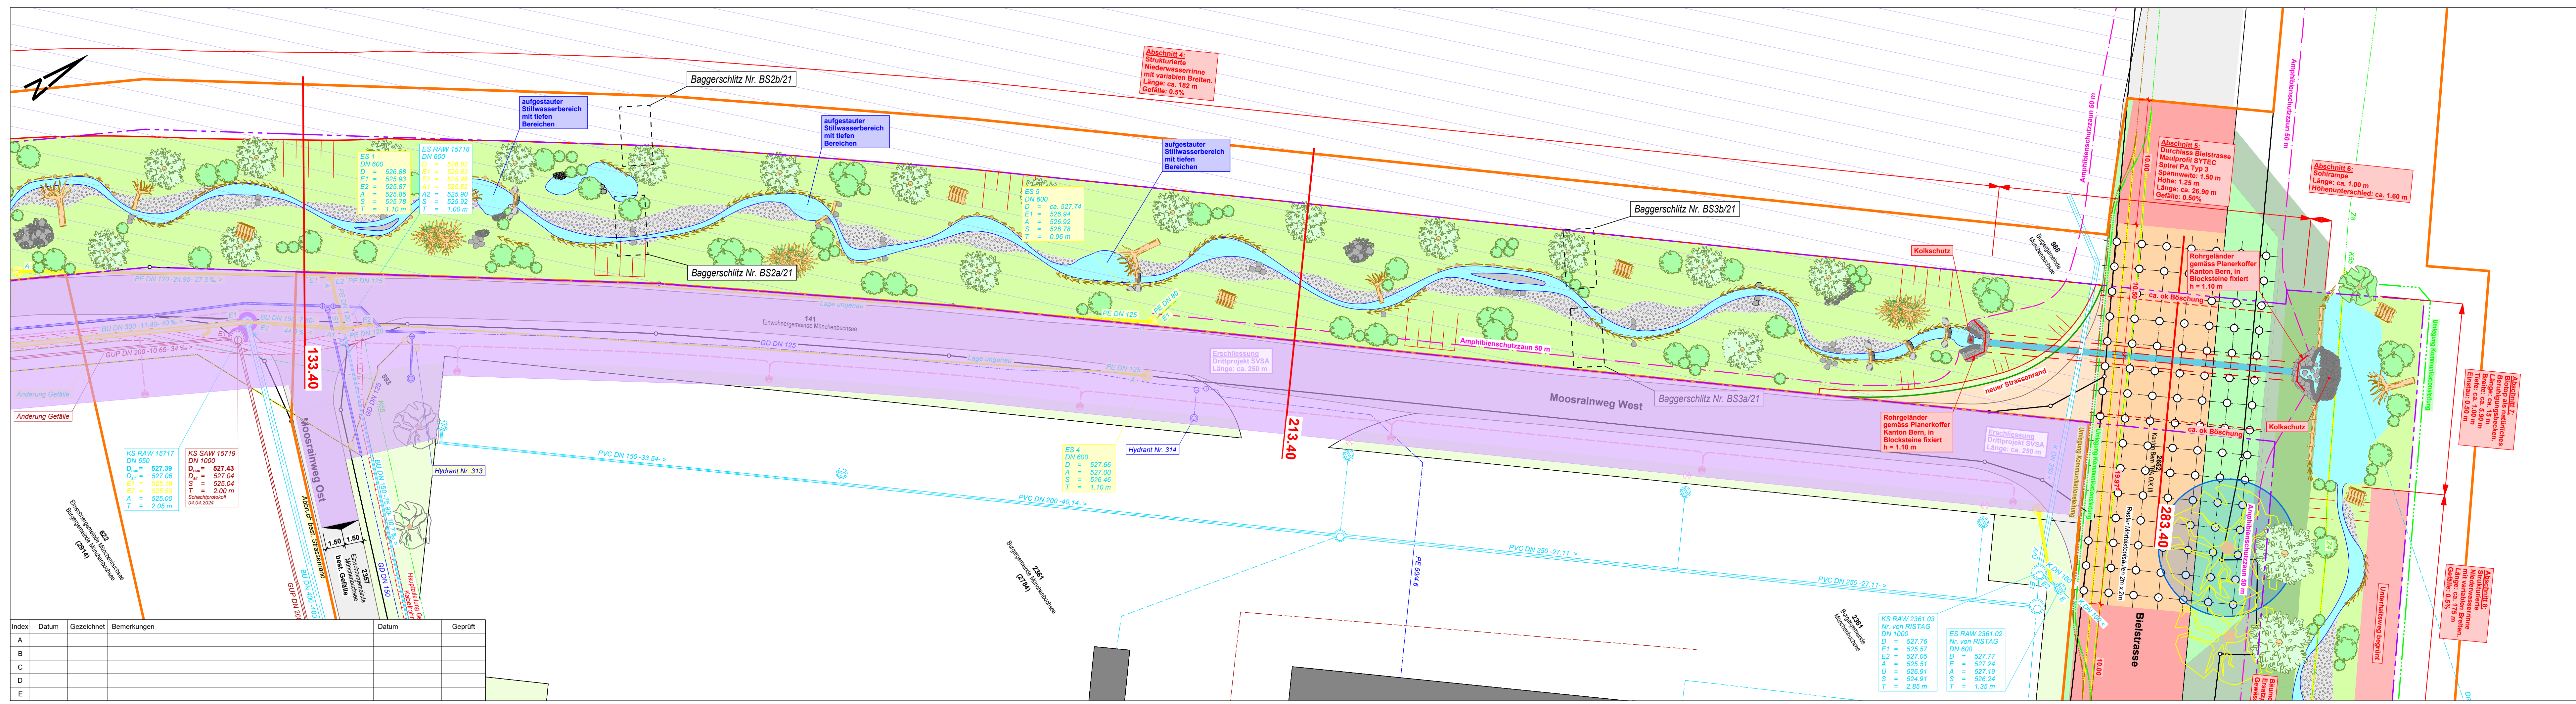

Index	Datum	Gezeichnet	Bemerkungen	Datum	Geprüft
A					
B					
C					
D					
E					