

Wasserbauplan
Beilage 2.4

Gemeinde	Münchenbuchsee	Datum Dossier	26.07.2024
Erfüllungspflichtiger	Einwohnergemeinde Münchenbuchsee	Revidiert	-
Gewässernummer	90844	Projekt-Nr.	WBP100069
Gewässer	Buechlimattbach	Plandatum	26.07.2024
Plan-Nr.	B20142.33-04	Format	84 x 45 cm

Neubau SVSA
Wasserbauplan Buchlimattbach

Unterlage **Längenprofil 1:200/50**
Abschnitt SBB - Moosrainweg Ost

Auflagedossier

Projektverfasser

RISTAG Ingenieure AG
Eigenweg 4
3322 Urtenen-Schönbühl
Tel. 031 858 11 11
Fax 031 858 11 12
Info@ristag.ch


RISTAG Ingenieure
Bau Planung Vermessung
Eigenweg 4 +41 31 858 11 11
3322 Urtenen-Schönbühl www.ristag.ch

Wasserbauplangenehmigung:

Index	Datum	Gezeichnet	Bemerkungen	Datum	Geprüft
A					
B					
C					
D					
E					

Legende:

- Mittelwasser
- Wasserspiegel HQ 20
- Wasserspiegel HQ 100
- Wasserspiegel HQ 300
- Schutzziel rechtsufrig (HQ 100 inkl. Freibord, (30cm))
- Schutzziel beidseitig (HQ 100 inkl. Freibord, (40cm))

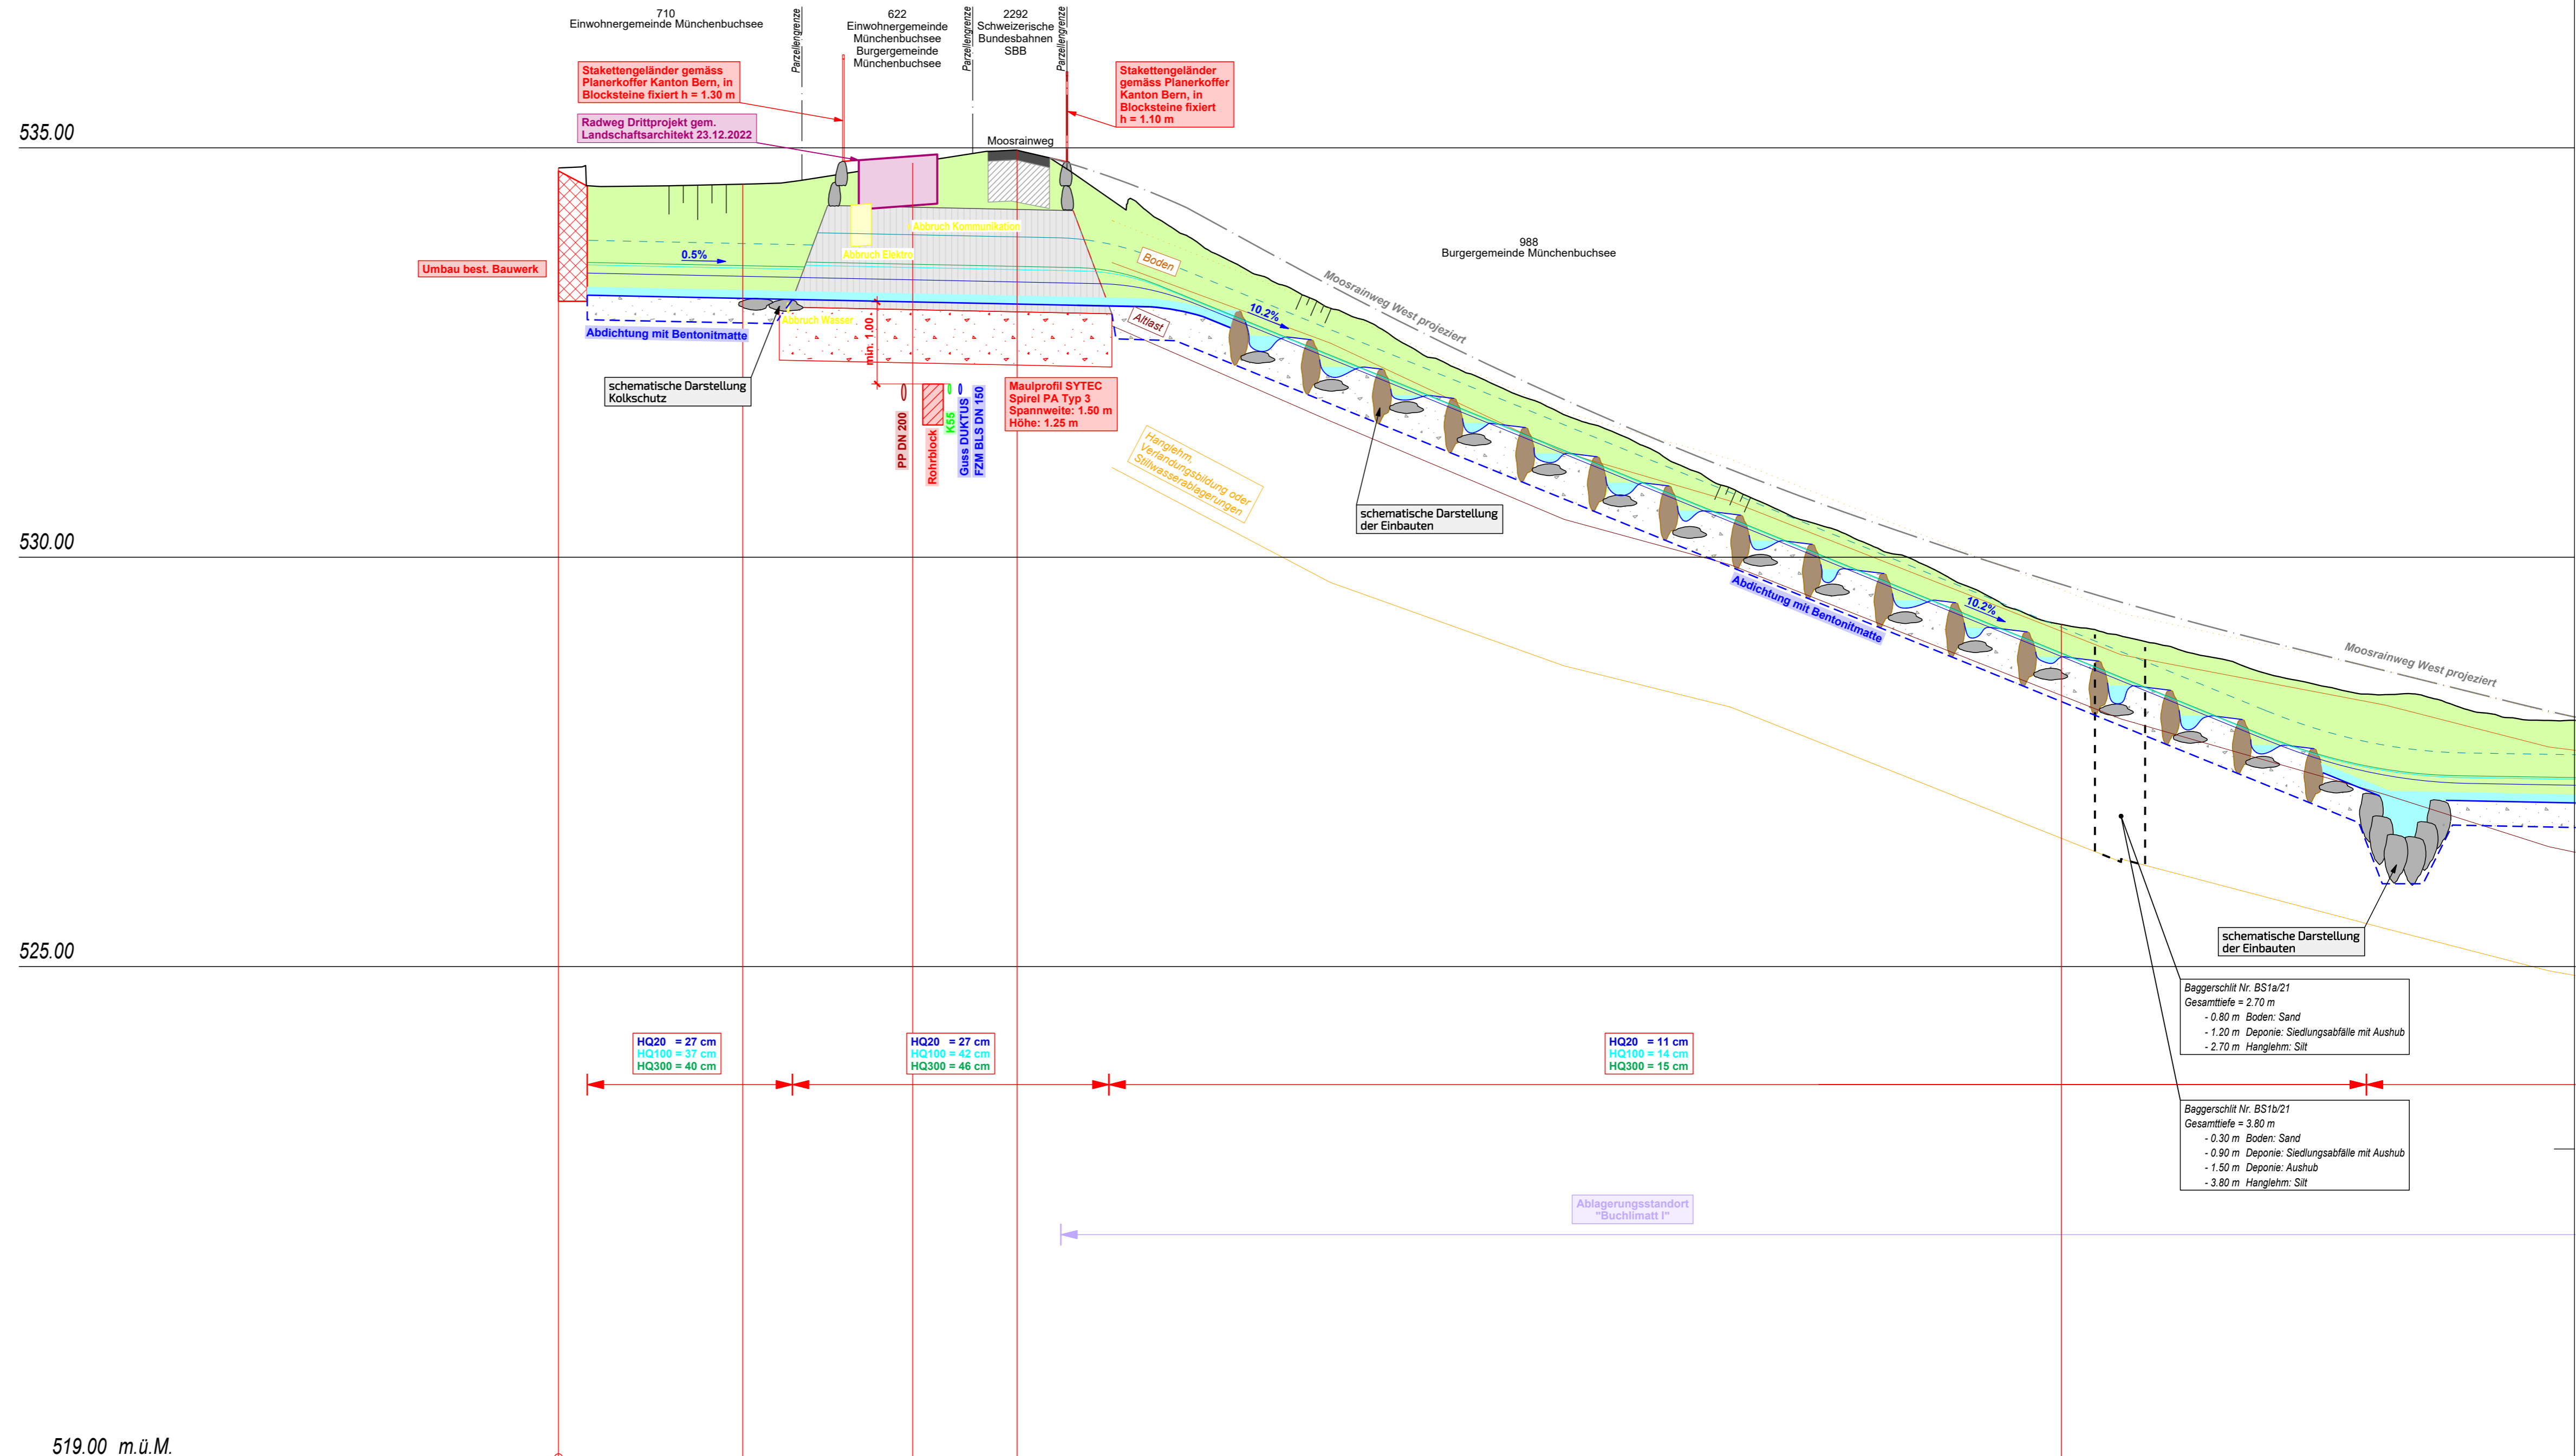

Profil Nr.	0	1	2	3	4			
Km [m]	0.00	9.00	9.00	8.30	5.10	22.40	51.00	73.40
Terrainhöhen	534.75	534.96	534.62	534.97	534.97	529.19	528.57	528.19
Projekthöhen		533.16	533.12	533.09	533.09	528.57	528.57	528.19
Differenz Projekt-Terrain Höhe		-1.40	-1.70	-1.88	-1.88	-0.51	-0.51	-0.51