

Wasserbauplan
Beilage 2.6

Gemeinde	Münchenbuchsee	Datum Dossier	26.07.2024
Erfüllungspflichtiger	Einwohnergemeinde Münchenbuchsee	Revidiert	-
Gewässernummer	90844	Projekt-Nr.	WBP100069
Gewässer	Buechlimattbach	Plandatum	26.07.2024
Plan-Nr.	B20142.33-06	Format	137 x 35 cm

Neubau SVSA
Wasserbauplan Buchlimattbach

Unterlage **Längenprofil 1:200/50**
Abschnitt Bielstrasse - Anschluss

Auflagedossier


Projektverfasser

Ristag Ingenieure AG
Eigerweg 4
3322 Urtenen-Schönbühl
Tel. 031 858 11 11
Fax 031 858 11 12
info@ristag.ch

RISTAG Ingenieure
Planung/Vermessung
Eigerweg 4
3322 Urtenen-Schönbühl
+41 31 858 11 11
www.ristag.ch

Wasserbauplan genehmigung:

Index	Datum	Gezeichnet	Bemerkungen	Datum	Gepfult
A					
B					
C					
D					
E					

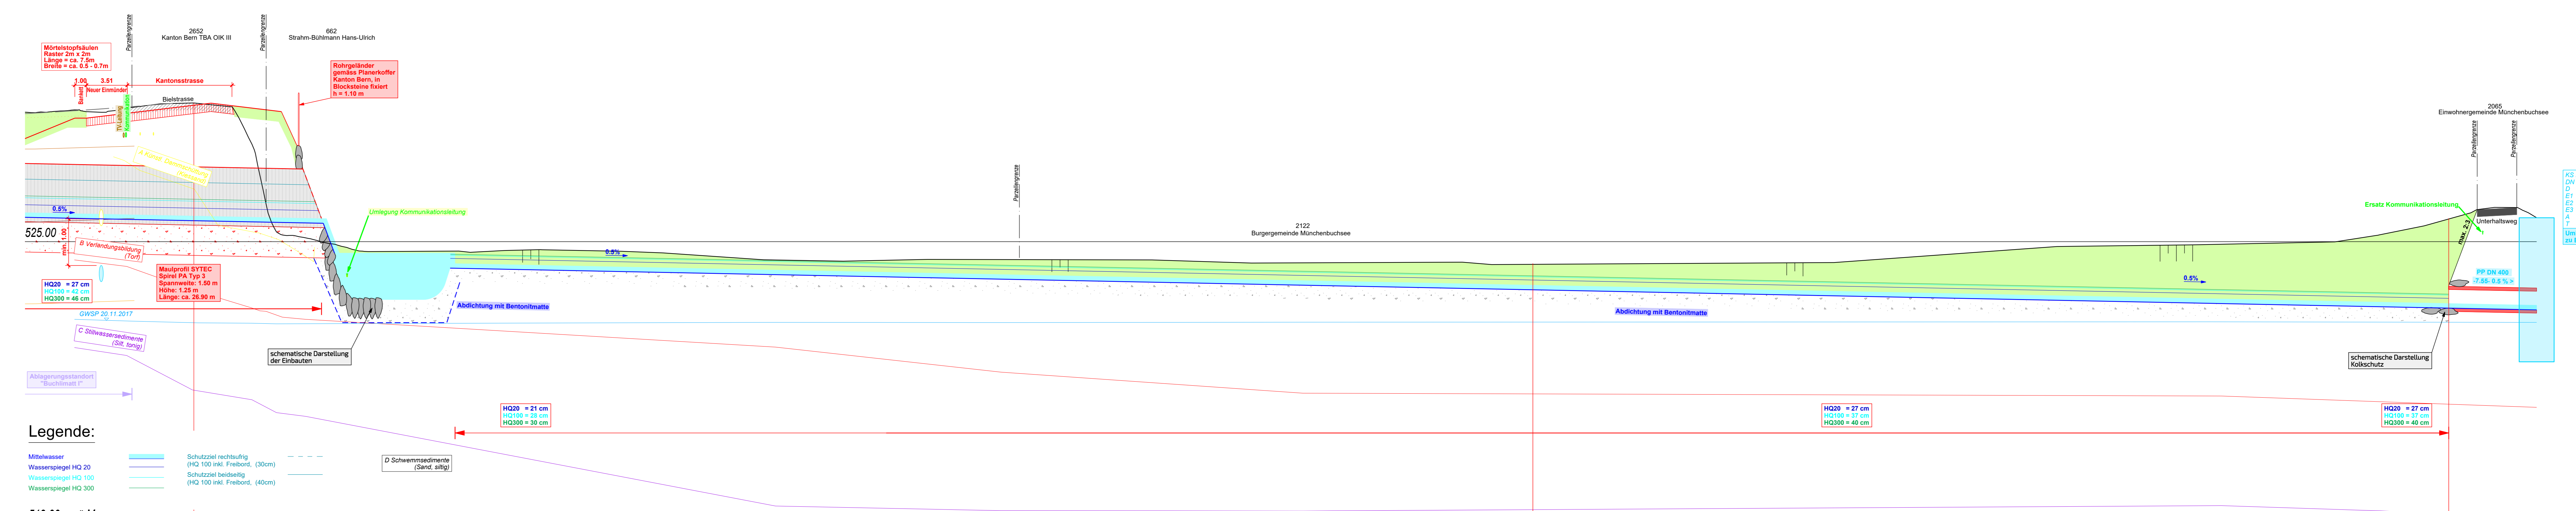

Legende:

Mittelwasser	Schutzziel rechtsufrig (HQ 100 inkl. Freibord, (30cm))	---
Wasserspiegel HQ 20	Schutzziel beidseitig (HQ 100 inkl. Freibord, (40cm))	---
Wasserspiegel HQ 100		
Wasserspiegel HQ 300		

519.00 m.ü.M.

Profil Nr.	7	8	9	10
Km [m]		300	400	484.61
Kilometrierung	263.40		115.00	78.66
Terrainhöhen	528.99	524.83	524.40	477.06
Projekthöhen	528.99	523.97	523.97	523.97
Differenz Projekt-Terrain Höhe	-2.48	-0.57	-1.33	7.55

KS RAW 41506
DN 1000
D = 526.49
E1 = 522.51
E2 = 522.99
E3 = 522.45
A = 522.42
T = 3.07 m
Umbau zu Bauwerk