

Oberingenieurkreis III

Tiefbauamt
des Kantons Bern

Wasserbauplan
Beilage 2.8

Gemeinde	Münchenbuchsee	Datum Dossier	26.07.2024
Erfüllungspflichtiger	Einwohnergemeinde Münchenbuchsee	Revidiert	-
Gewässernummer	90844	Projekt-Nr.	WBP100069
Gewässer	Buechlimattbach	Plandatum	26.07.2024
Plan-Nr.	B20142.33-08	Format	95 x 30 cm

Neubau SVSA
Wasserbauplan Buchlimattbach

Unterlage
Landerwerb 1:1'000

Auflagedossier

Projektverfasser

RISTAG Ingenieure AG
Eigenweg 4
3322 Urtenen-Schönbühl
Tel. 031 858 11 11
Fax 031 858 11 12
info@ristag.ch

RISTAG Ingenieure
Bau Planung Vermessung

Eigenweg 4 +41 31 858 11 11
3322 Urtenen-Schönbühl www.ristag.ch

Wasserbauplan genehmigung:


Index	Datum	Gezeichnet	Bemerkungen	Geprüft	Datum
A					
B					
C					
D					
E					

Legende:

- Gewässerraum (11m)
- Wirkungsbereich Wasserbauplan
- Bestehende Fruchtfolgefläche (FFF)
- Dauerhaft beanspruchte Fruchtfolgefläche (FFF)

Grunderwerbstabelle

Eigentümer	Parzellen Nummer	Eigentumservwerb [m ²]	dauernde Dienstbarkeit [m ²]	vorübergehende Beanspruchung [m ²]	Total [m ²]	davon beanspruchte FFF [m ²]	
						temporär	dauerhaft
Burggemeinde Münchenbuchsee	622	0	12	499	511	0	0
Strahm-Bühlmann Hans-Ulrich	662	0	875	568	1443	568	875
Einwohnergemeinde Münchenbuchsee	710	0	125	101	226	101	125
Burggemeinde Münchenbuchsee	988	2815	0	1012	3827	1012	2815
Einwohnergemeinde Münchenbuchsee	2065	0	3	36	39	0	0
Burggemeinde Münchenbuchsee	2077	0	0	246	246	0	133
Burggemeinde Münchenbuchsee	2122	0	2020	515	2535	319	915
Schweizerische Bundesbahnen SBB	2292	0	7	59	66	0	0
Kanton Bern TBA OIK III	2652	0	0	598	598	0	0
Total		ca. 2815	ca. 3042	ca. 3634	ca. 9491	ca. 2000	ca. 4863

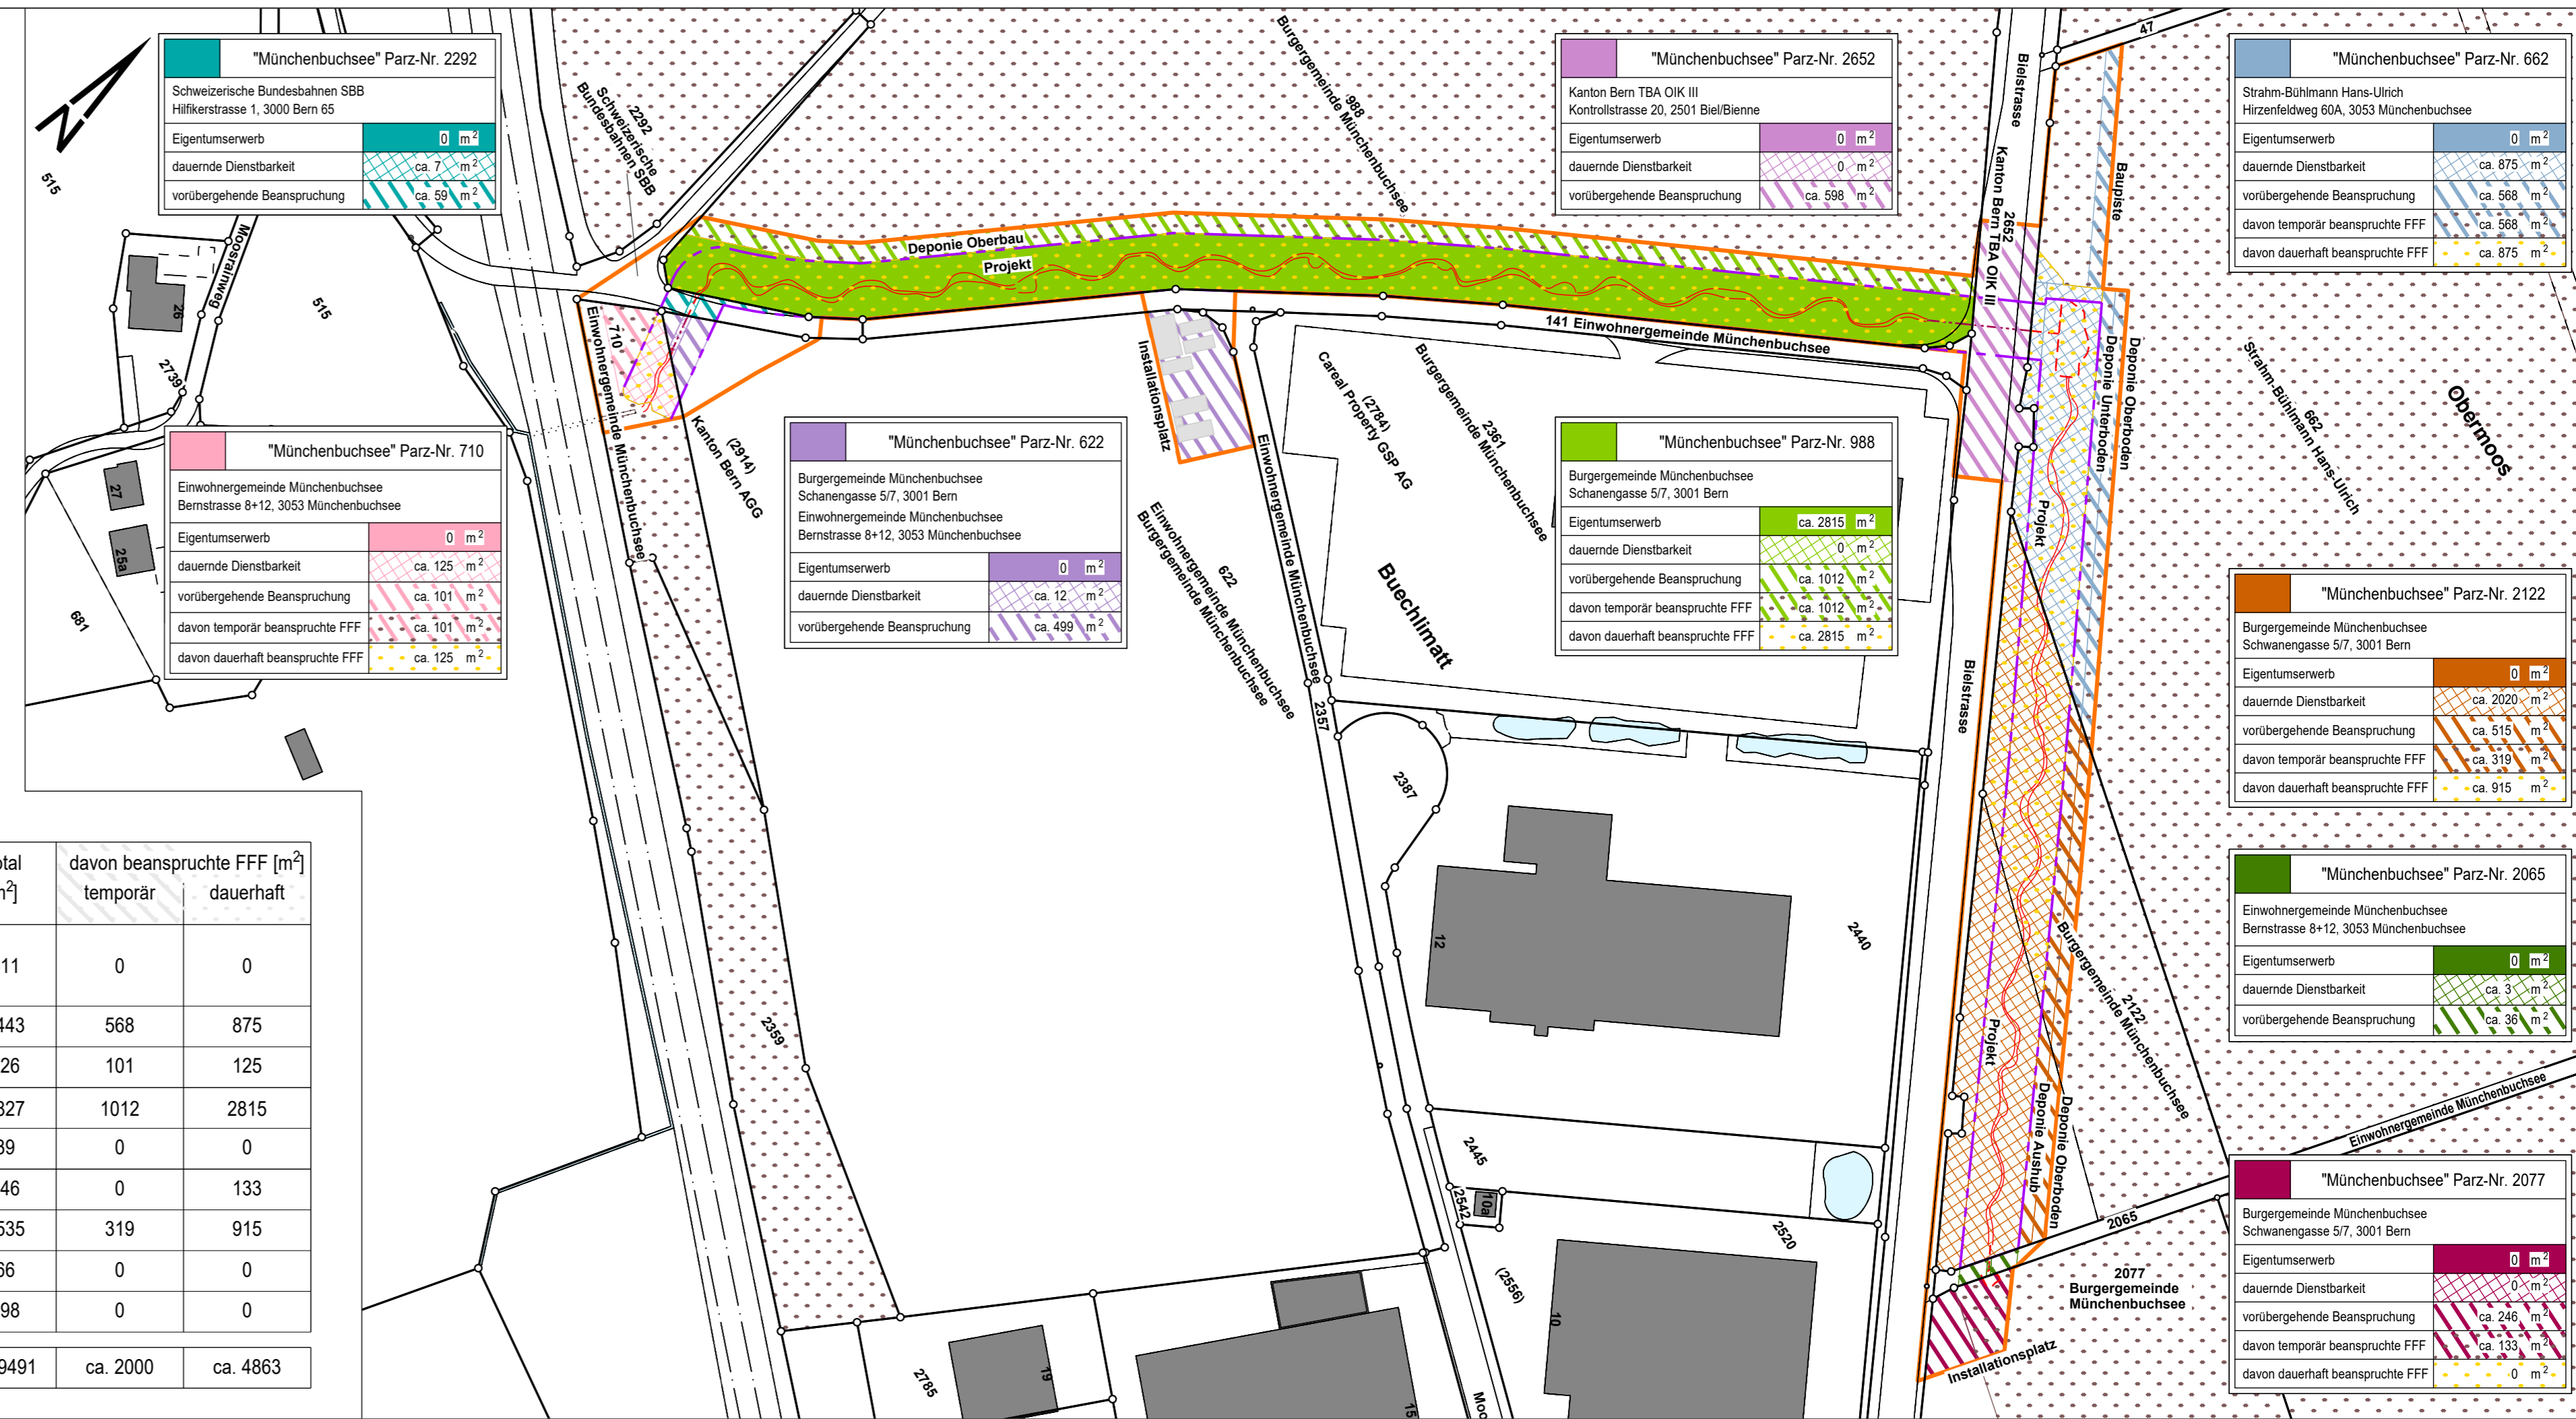

"Münchenbuchsee" Parz.-Nr. 2292
Schweizerische Bundesbahnen SBB
Hilfikerstrasse 1, 3000 Bern 65
Eigentumservwerb 0 m²
dauernde Dienstbarkeit ca. 7 m²
vorübergehende Beanspruchung ca. 59 m²

"Münchenbuchsee" Parz.-Nr. 2652
Kanton Bern TBA OIK III
Kontrollstrasse 20, 2501 Biel/Bienne
Eigentumservwerb 0 m²
dauernde Dienstbarkeit 0 m²
vorübergehende Beanspruchung ca. 598 m²

"Münchenbuchsee" Parz.-Nr. 662
Strahm-Bühlmann Hans-Ulrich
Hirzenfeldweg 60A, 3053 Münchenbuchsee
Eigentumservwerb 0 m²
dauernde Dienstbarkeit ca. 875 m²
vorübergehende Beanspruchung ca. 568 m²
davon temporär beanspruchte FFF ca. 568 m²
davon dauerhaft beanspruchte FFF ca. 875 m²

"Münchenbuchsee" Parz.-Nr. 710
Einwohnergemeinde Münchenbuchsee
Bernstrasse 8+12, 3053 Münchenbuchsee
Eigentumservwerb 0 m²
dauernde Dienstbarkeit ca. 125 m²
vorübergehende Beanspruchung ca. 101 m²
davon temporär beanspruchte FFF ca. 101 m²
davon dauerhaft beanspruchte FFF ca. 125 m²

"Münchenbuchsee" Parz.-Nr. 622
Burggemeinde Münchenbuchsee
Schanengasse 5/7, 3001 Bern
Einwohnergemeinde Münchenbuchsee
Bernstrasse 8+12, 3053 Münchenbuchsee
Eigentumservwerb 0 m²
dauernde Dienstbarkeit ca. 12 m²
vorübergehende Beanspruchung ca. 499 m²

"Münchenbuchsee" Parz.-Nr. 988
Burggemeinde Münchenbuchsee
Schanengasse 5/7, 3001 Bern
Eigentumservwerb ca. 2815 m²
dauernde Dienstbarkeit 0 m²
vorübergehende Beanspruchung ca. 1012 m²
davon temporär beanspruchte FFF ca. 1012 m²
davon dauerhaft beanspruchte FFF ca. 2815 m²

"Münchenbuchsee" Parz.-Nr. 2122
Burggemeinde Münchenbuchsee
Schwanengasse 5/7, 3001 Bern
Eigentumservwerb 0 m²
dauernde Dienstbarkeit ca. 2020 m²
vorübergehende Beanspruchung ca. 515 m²
davon temporär beanspruchte FFF ca. 319 m²
davon dauerhaft beanspruchte FFF ca. 915 m²

"Münchenbuchsee" Parz.-Nr. 2065
Einwohnergemeinde Münchenbuchsee
Bernstrasse 8+12, 3053 Münchenbuchsee
Eigentumservwerb 0 m²
dauernde Dienstbarkeit ca. 3 m²
vorübergehende Beanspruchung ca. 36 m²

"Münchenbuchsee" Parz.-Nr. 2077
Burggemeinde Münchenbuchsee
Schwanengasse 5/7, 3001 Bern
Eigentumservwerb 0 m²
dauernde Dienstbarkeit 0 m²
vorübergehende Beanspruchung ca. 246 m²
davon temporär beanspruchte FFF ca. 133 m²
davon dauerhaft beanspruchte FFF 0 m²